Niniejsze opracowanie chronione jest prawem autorskim (Ustawa z dnia 4 lutego 1994 Dz. U. z 2000 r. Nr 80, poz. 904) , Nie może być kopiowane, ani udostępniane bez zgody projektantów.

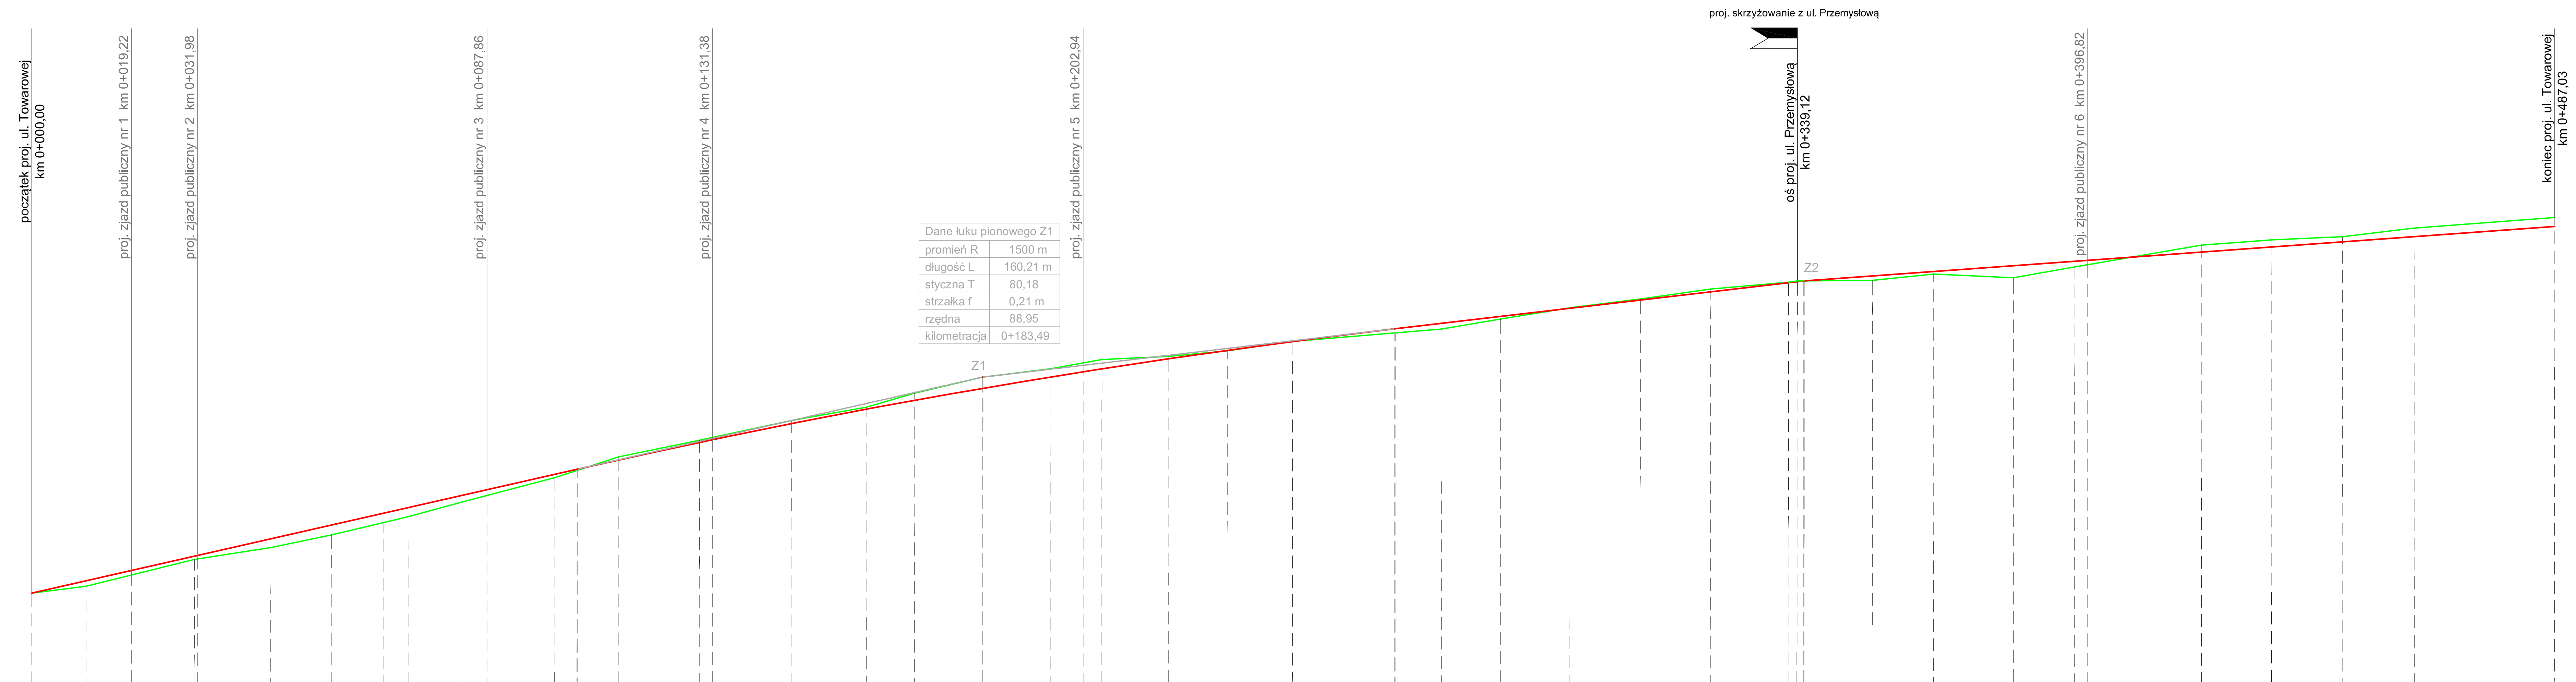

PRZEKRÓJ PODŁUŻNY

Skala: 1:100/1000

P.p. = 83,00 m n.p.m.

PIKIETAŻ	RZĘDNE PROJEKTOWANE	RZĘDNE ISTNIEJĄCE	RÓŻNICE WYSOKOŚCI
0,00	84,78	84,78	0,00
10,47	85,02	84,91	0,11
19,22	85,22	85,12	0,10
31,36	85,49	85,43	0,06
31,98	85,51	85,44	0,07
46,13	85,83	85,66	0,17
57,81	86,09	85,90	0,19
67,94	86,32	86,14	0,18
72,79	86,43	86,26	0,17
82,81	86,66	86,53	0,13
87,86	86,78	86,66	0,12
100,95	87,07	87,01	0,06
105,30	87,17	87,15	0,02
113,29	87,35	87,41	0,06
128,87	87,69	87,73	0,04
131,38	87,74	87,78	0,04
146,59	88,05	88,11	0,06
161,17	88,33	88,37	0,04
170,40	88,50	88,64	0,14
183,49	88,73	88,95	0,22
196,70	88,95	89,11	0,16
202,94	89,05	89,23	0,18
206,56	89,11	89,29	0,18
219,49	89,31	89,35	0,04
230,76	89,47	89,46	0,01
243,38	89,64	89,64	0,00
263,13	89,88	89,80	0,08
272,20	89,99	89,88	0,11
283,53	90,12	90,07	0,05
296,96	90,28	90,29	0,01
310,50	90,44	90,46	0,02
324,10	90,59	90,65	0,06
339,12	90,77	90,78	0,01
340,88	90,79	90,81	0,03
342,21	90,81	90,81	0,00
355,34	90,91	90,82	0,09
367,16	90,99	90,94	0,05
382,59	91,10	90,87	0,23
394,41	91,19	91,08	0,09
396,82	91,21	91,12	0,09
418,91	91,37	91,50	0,13
432,44	91,47	91,60	0,13
446,09	91,56	91,66	0,10
460,07	91,66	91,83	0,17
487,03	91,86	92,03	0,17

ELEMENTY NIWELETY: i=2,27% L=107,99 m; R=1500.00m L=160,21 m; i=1,18% L=79,62 m; i=0,72% L=145,27 m

ELEMENTY TRASY W PLANIE: L = 67,94 m; L = 271,15 m; L = 136,98 m

0+000,00 0+100,00 0+200,00 0+300,00 0+400,00

PROJEKTANT:	**K S M projekt** 61- 619 Poznań, ul. Karpia 17 / 93 tel. 502 335 225 www.ksmprojekt.pl biuro: Poznań, ul. Strzeszyńska 35/37 lok.31
INWESTYCJA:	**Rozbudowa układu drogowego strefy inwestycyjnej w m. Mrowino, dz. nr 176/2, 177/8, 185/8, 201/24**
INWESTOR:	**Gmina Rokietnica** ul. Golęcińska 1 62-090 Rokietnica
BRANŻA:	**DROGOWA**
ETAP:	**PROJEKT BUDOWLANY**
PRZEDMIOT:	**Przekrój podłużny ul. Towarowej**
PROJEKTANT:	mgr inż. Kamila Szczepkowska - Majtas WKP/0094/POOD/12
OPRACOWAŁ:	mgr inż. Karol Nowicki
SPRAWDZAJĄCY:	
DATA:	01.03.2016
SKALA:	1:100/1000
NR RYS.:	D-4.1