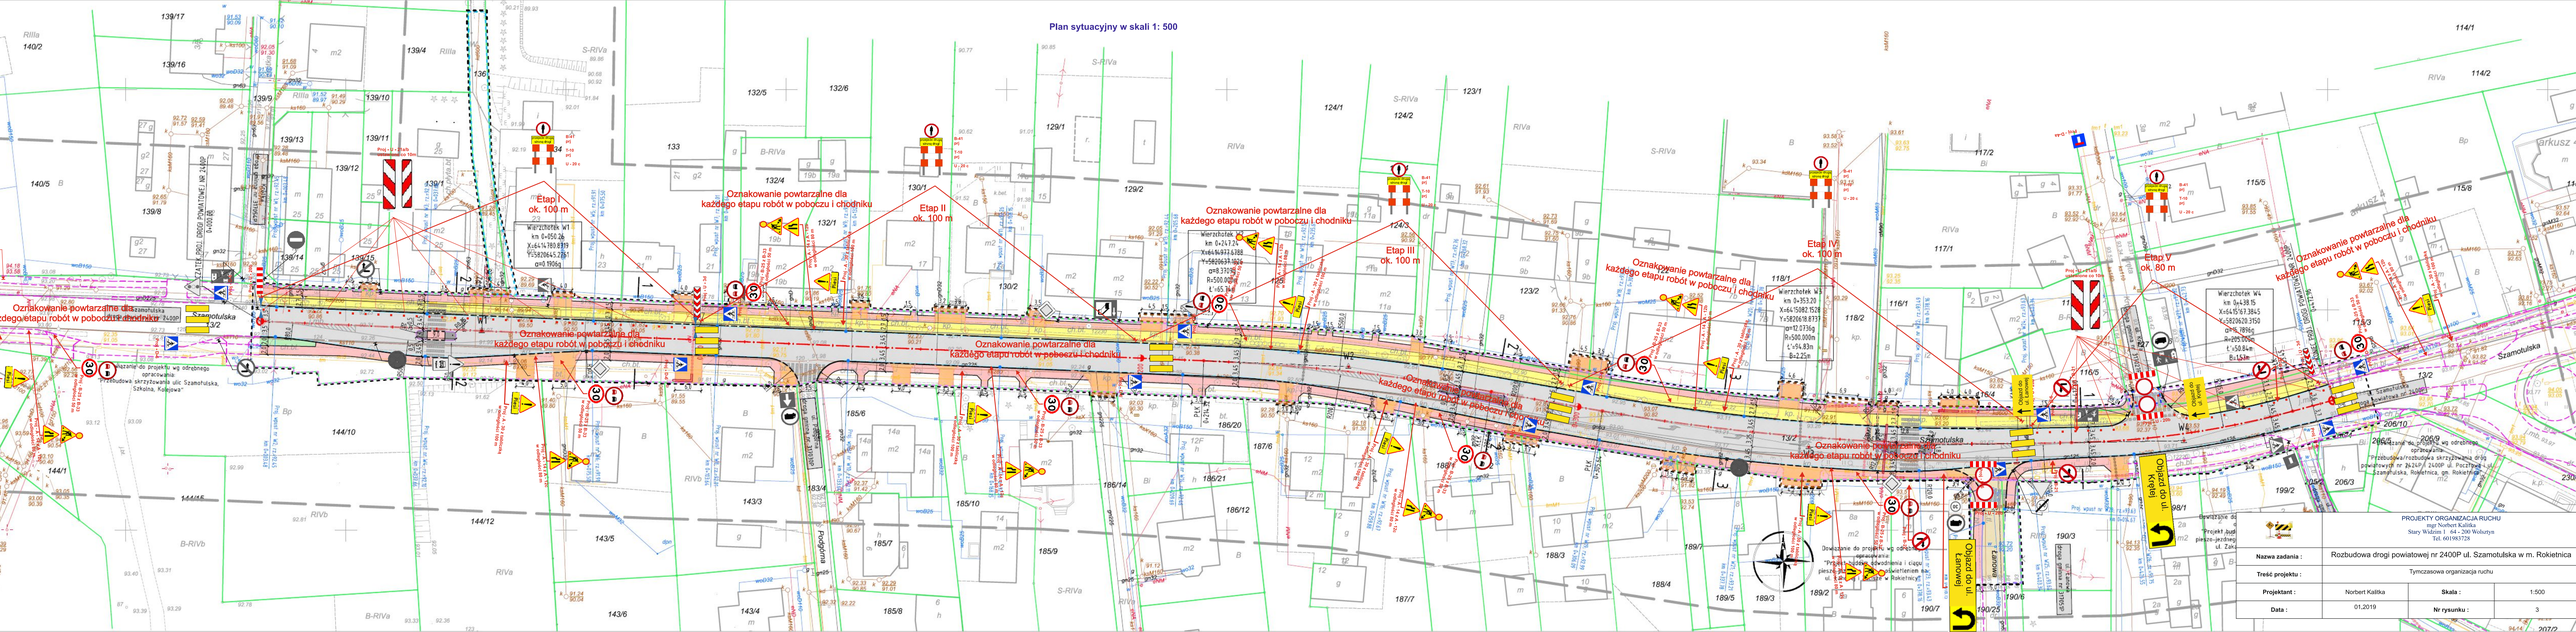
Plan sytuacyjny w skali 1: 500
Etap I ok. 100 m
Etap II ok. 100 m
Etap III ok. 100 m
Etap IV ok. 100 m
Etap V ok. 80 m
Oznakowanie powtarzalne dla każdego etapu robót w poboczu i chodniku