


Wykonawca robót:		Inwestor:	
		 PKP POLSKIE LINIE KOLEJOWE S.A.	
Wykonawca projektu:			
Projekt czasowej zmiany organizacji ruchu			
Prace na linii kolejowej E59 na odcinku Poznań Główny - Szczecin Dąbie - część 1 odcinek St. Poznań Główny - St. Wronki (Włączenie) tj. od Km 0+000 do Km 52+265			
PRZEBUDOWA PRZEJAZDU KOLEJOWO - DROGOWEGO W KM 19.872 NA UL. GŁÓWNEJ W KRZYSZKOWIE (DROGA GMINNA)			
Nazwa rysunku: Plan orientacyjny			
Opracował:		mgr inż. Tomasz Brudło	
Data	Podpis	Skala	Nr rys.
09.2018		1:25 000	1.0

UWAGA:

Należy udostępnić przejście pieszym przez przejazd poprzez odpowiednie fazowanie robót lub ułożenie tymczasowego ciągu pieszego w obrębie istniejącego oznakowania lub w pobliżu przejazdu, w miejscu wyznaczonym i zabezpieczonym przez Wykonawcę (zaleca się by ruch pieszy odbywał się pod nadzorem uprawnionych osób). Ruch pieszych należy wygrodzić od miejsca robót zaporami U-20c.

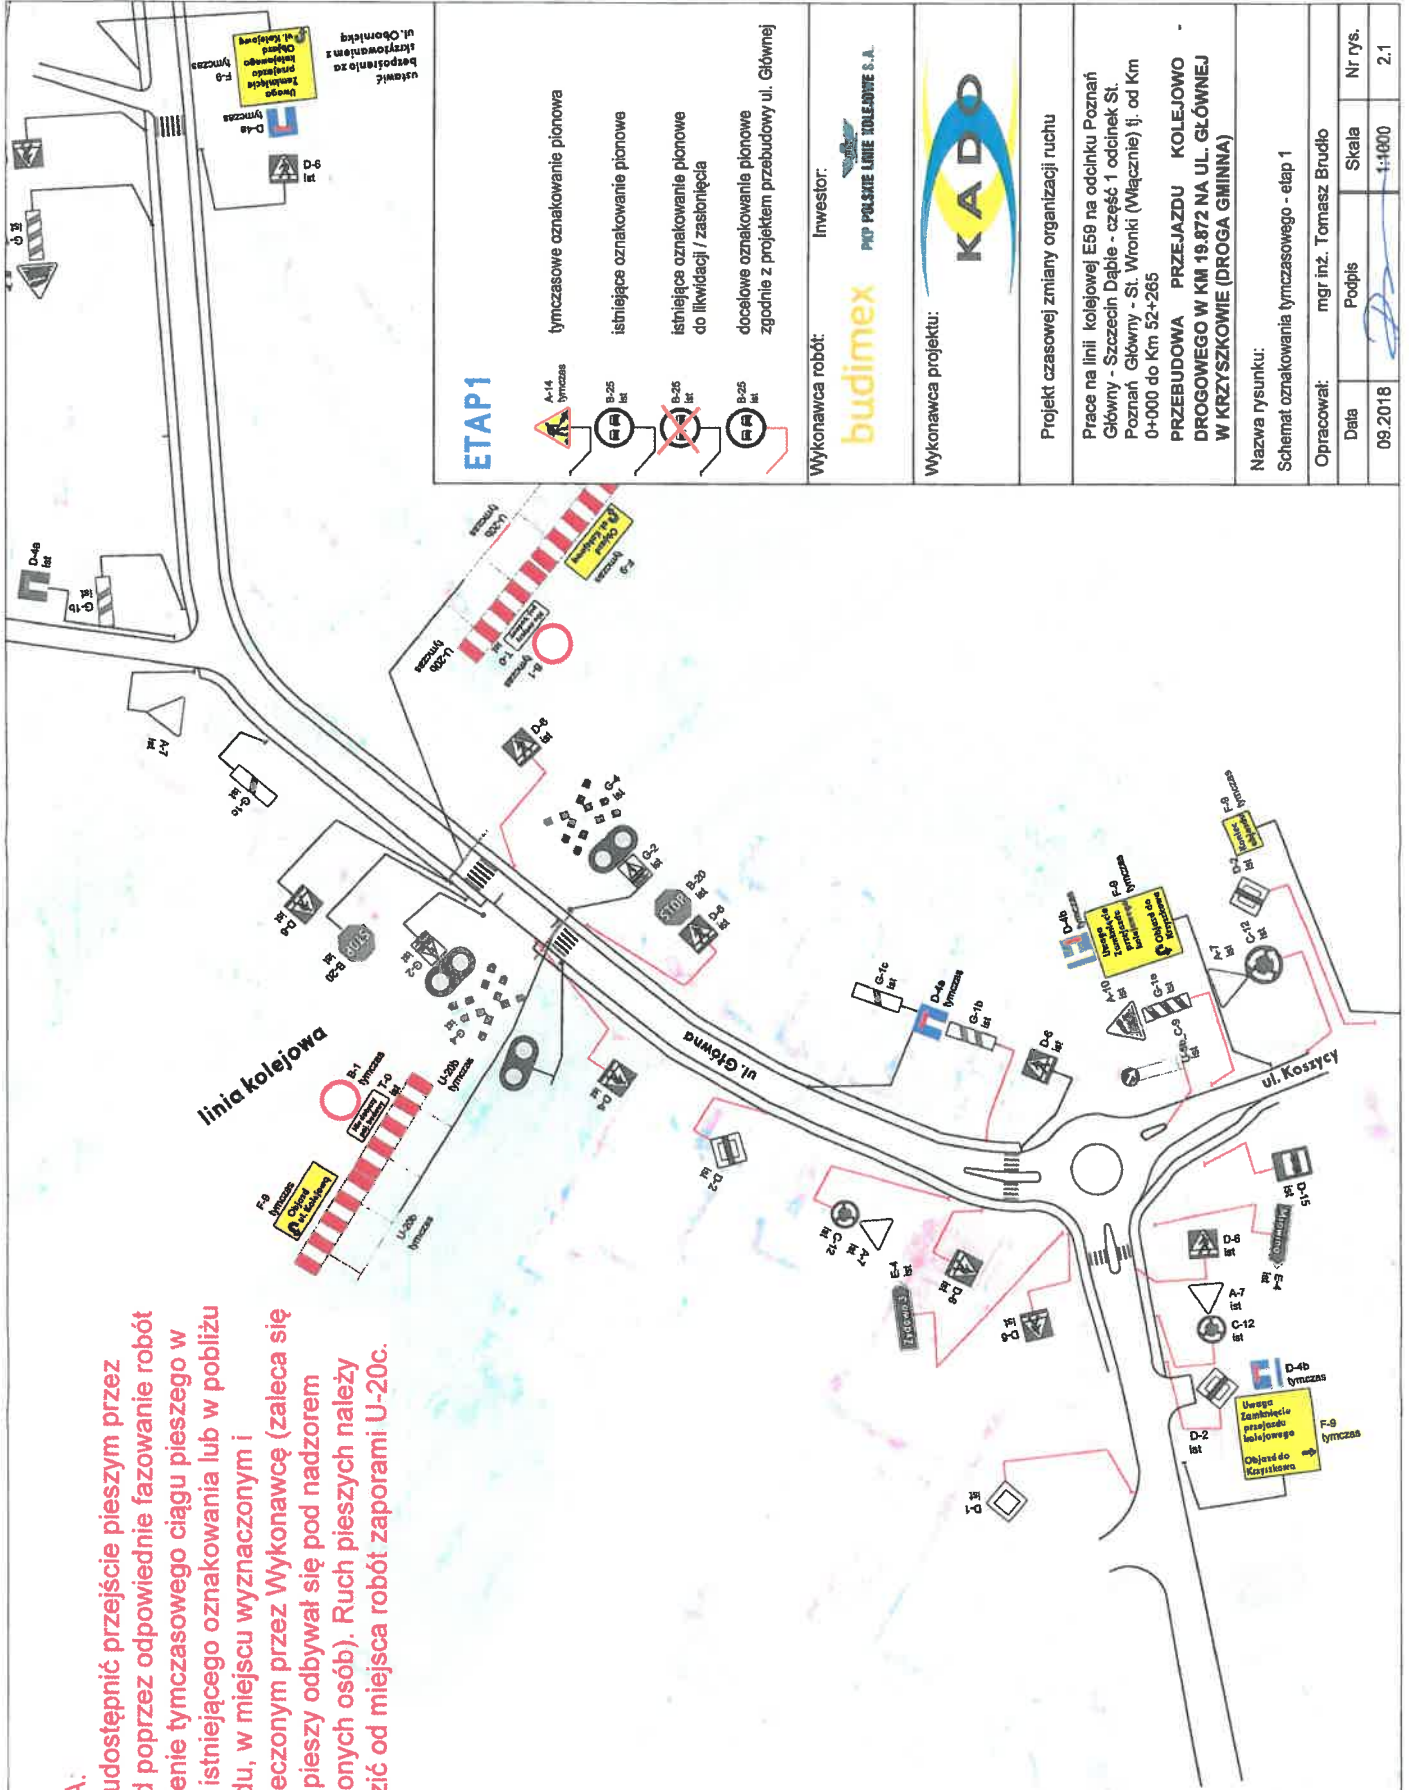

ETAP1


- tymczasowe oznakowanie pionowa
- istniejące oznakowanie pionowe
- istniejące oznakowanie pionowe do likwidacji / zastąpienia
- docelowe oznakowanie pionowe zgodnie z projektem przebudowy ul. Głównej


Wykonawca robót: **budimex**
Inwestor: **KADDO**
PKP POLSKIE LINIE KOLEJOWE S.A.

Wykonawca projektu: **KADDO**


Projekt czasowej zmiany organizacji ruchu
Prace na linii kolejowej E59 na odcinku Poznań Główny - Szczecin Dąbki - część 1 odcinek St. Poznań Główny - St. Wronki (Wiązanie) tj. od Km 0+000 do Km 52+265
PRZEBUDOWA PRZEJAZDU KOLEJOWEGO DROGOWEGO W KM 19,872 NA UL. GŁÓWNEJ W KRZYSZKOWIE (DROGA GMINNA)

Nazwa rysunku:
Schemat oznakowania tymczasowego - etap 1
Opracował: mgr inż. Tomasz Brudło
Data: 08.2018
Podpis: [Signature]
Skala: 1:4000
Nr rys.: 2.1


 <p>tymczasowe oznakowanie pionowa</p> <p>istniejące oznakowanie pionowe</p> <p>istniejące oznakowanie pionowe do likwidacji / zastąpienia</p> <p>docelowe oznakowanie pionowe zgodnie z projektem przebudowy ul. Głównej</p>	<p>Wykonawca robót: budimex</p> <p>Investor: PKP POLSKIE LINIE KOLEJOWE S.A.</p> <p>Wykonawca projektu: KADDO</p> <p>Projekt czasowej zmiany organizacji ruchu</p> <p>Prace na linii kolejowej E59 na odcinku Poznań Główny - Szczecin Dąbie - część 1 odcinek St. Poznań Główny - St. Wrónki (Wądczynie) tj. od Km 0+000 do Km 52+265</p> <p>PRZEBUDOWA PRZEJAZDU KOLEJOWEGO - DROGOWEGO W KM 19.872 NA UL. GŁÓWNEJ W KRZYSZKOWIE (DROGA GMINNA)</p> <p>Nazwa rysunku: Schemat oznakowania tymczasowego - etap 2 3</p> <p>Opracował: mgr inż. Tomasz Brudło</p> <p>Data: 09.2018</p> <p>Podpis: </p> <p>Skala: 1:1000</p> <p>Nr rys.: 2.2</p>
--	---

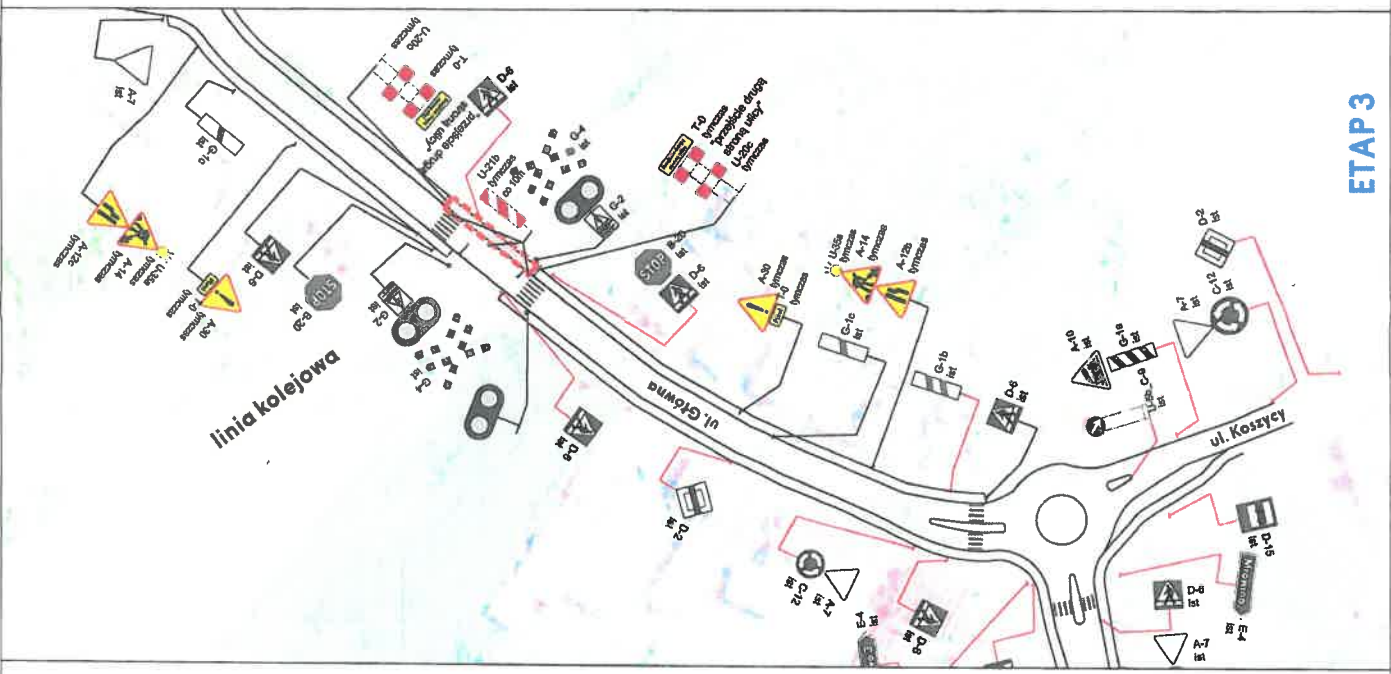

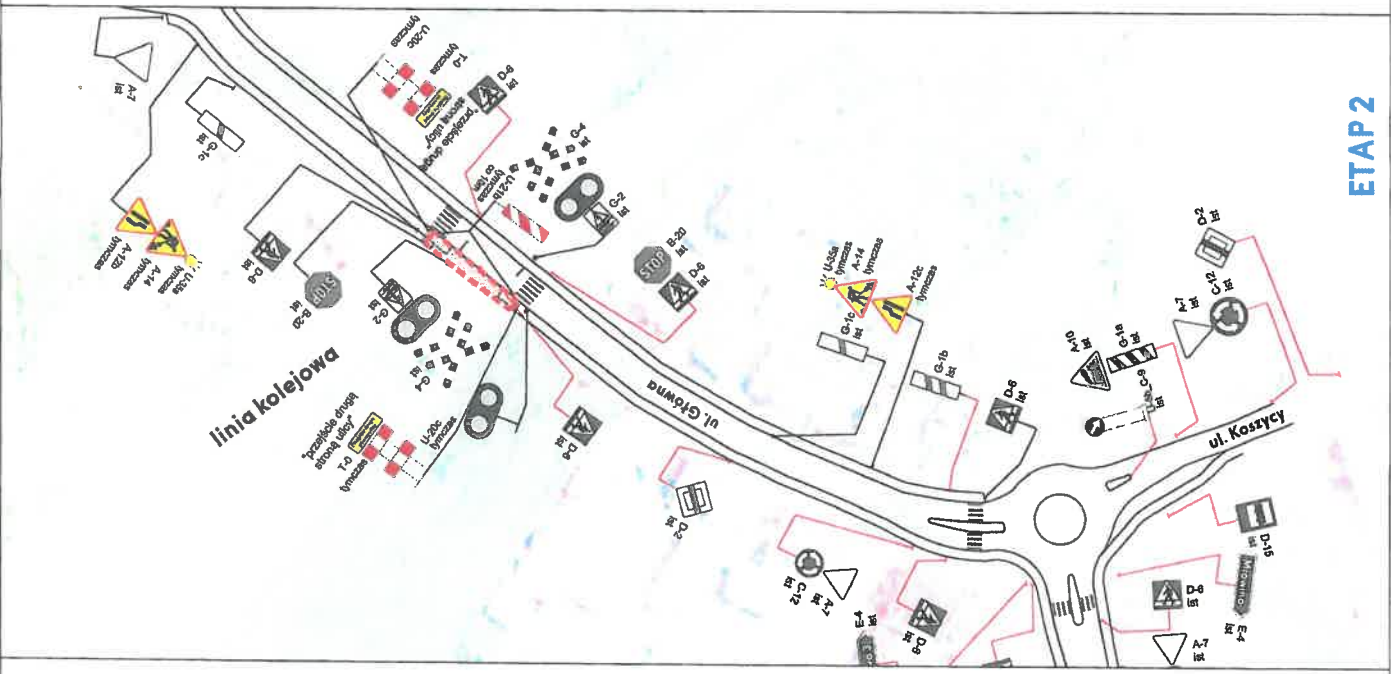


ETAP 3

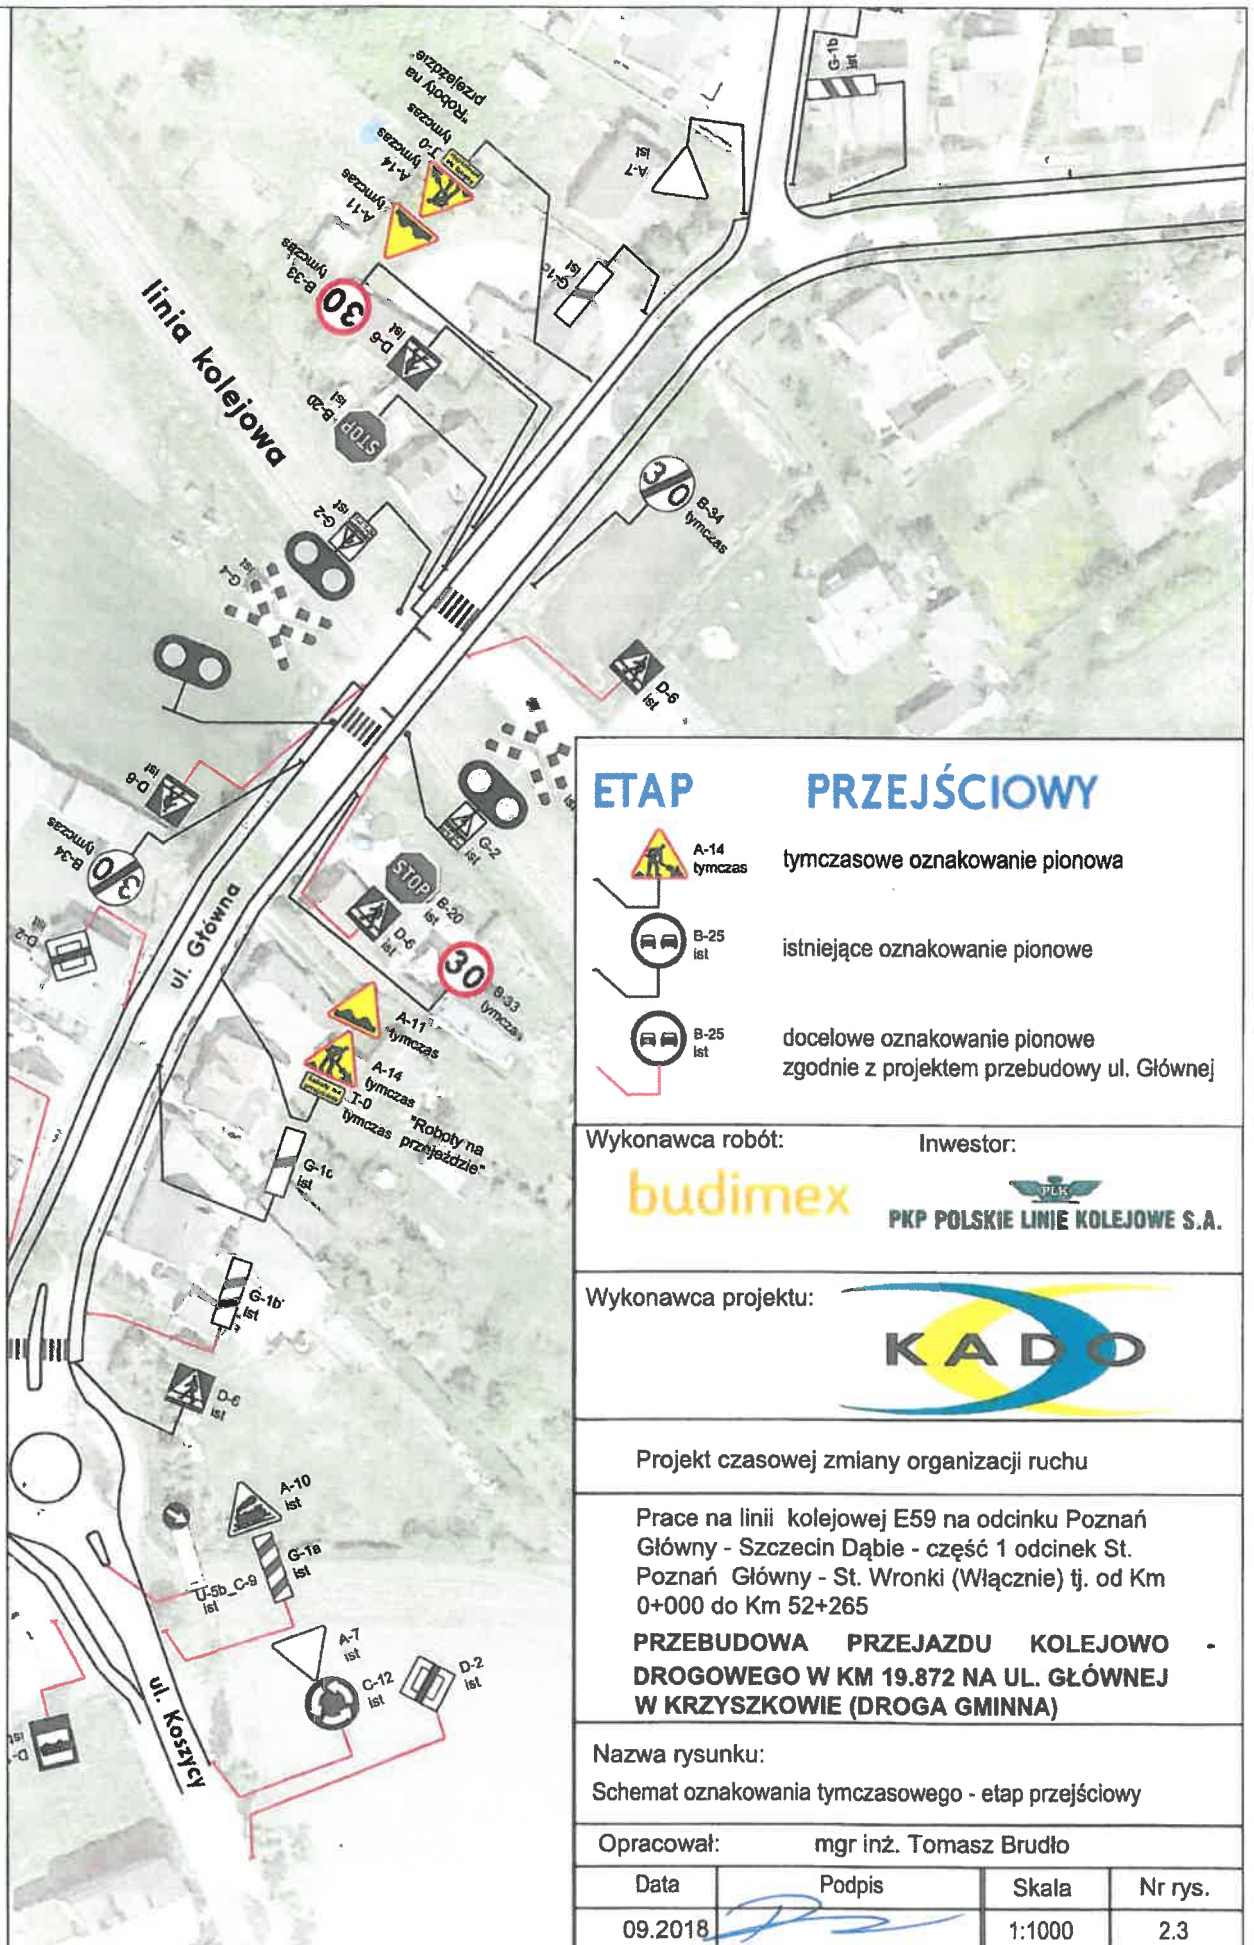

ETAP 2



ETAP PRZEJŚCIOWY

-  A-14 tymczasowy
tymczasowe oznakowanie pionowe
-  B-25 ist.
istniejące oznakowanie pionowe
-  B-25 ist.
docelowe oznakowanie pionowe zgodnie z projektem przebudowy ul. Główniej

Wykonawca robót:

budimex

Inwestor:


PKP POLSKIE LINIE KOLEJOWE S.A.

Wykonawca projektu:



Projekt czasowej zmiany organizacji ruchu


Prace na linii kolejowej E59 na odcinku Poznań Główny - Szczecin Dąbie - część 1 odcinek St. Poznań Główny - St. Wronki (Włączenie) tj. od Km 0+000 do Km 52+265


PRZEBUDOWA PRZEJAZDU KOLEJOWO - DROGOWEGO W KM 19.872 NA UL. GŁÓWNEJ W KRZYŻKOWIE (DROGA GMINNA)

Nazwa rysunku:

Schemat oznakowania tymczasowego - etap przejściowy

Opracował: mgr inż. Tomasz Brudło

Data	Podpis	Skala	Nr rys.
09.2018		1:1000	2.3

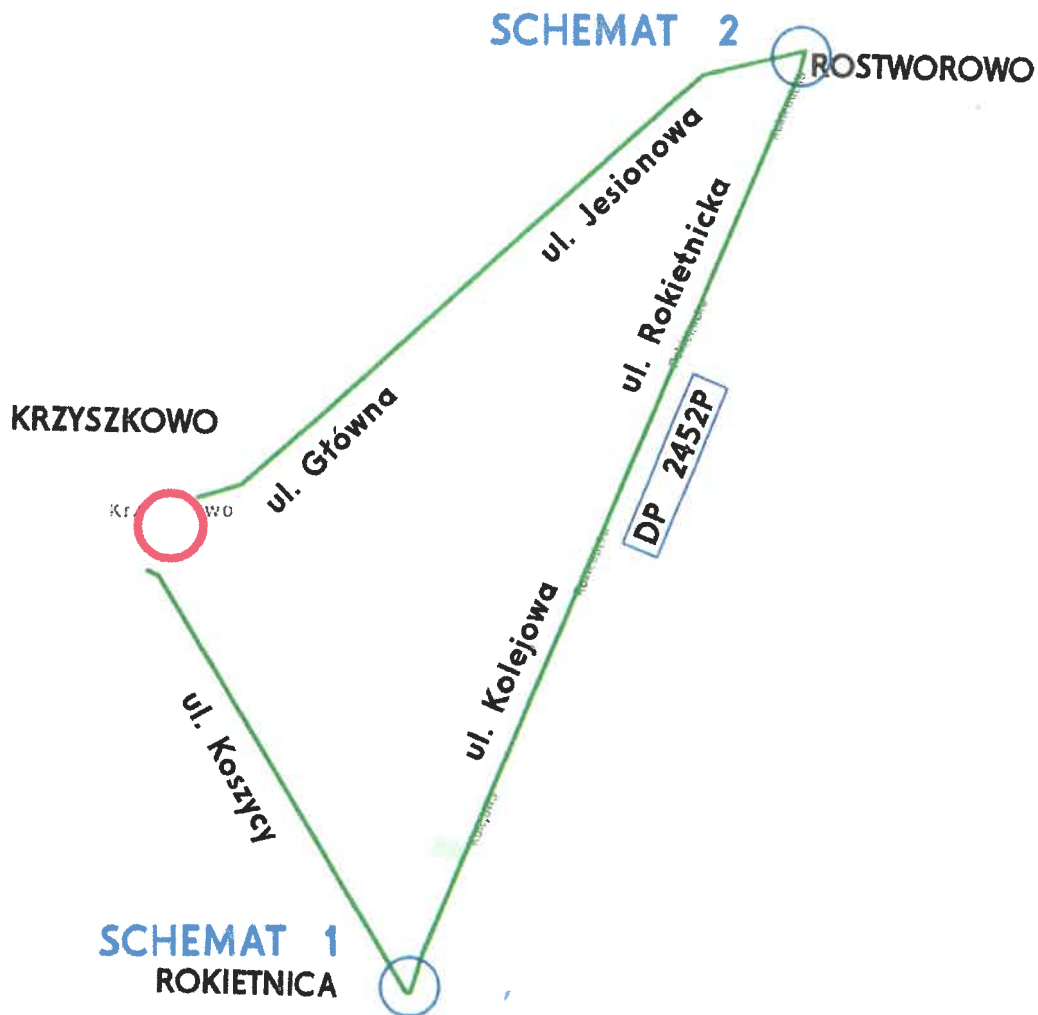

Wykonawca robót:

budimex

Inwestor:


PKP POLSKIE LINIE KOLEJOWE S.A.

Wykonawca projektu:



Projekt czasowej zmiany organizacji ruchu

Prace na linii kolejowej E59 na odcinku Poznań Główny - Szczecin Dąbie - część 1 odcinek St. Poznań Główny - St. Wronki (Włącznie) tj. od Km 0+000 do Km 52+265

PRZEBUDOWA PRZEJAZDU KOLEJOWO - DROGOWEGO W KM 19.872 NA UL. GŁÓWNEJ W KRZYSZKOWIE (DROGA GMINNA)

Nazwa rysunku:

Plan objazdu

Opracował: mgr inż. Tomasz Brudło

Data

09.2018


Podpis

Skala


-

Nr rys.

3.0

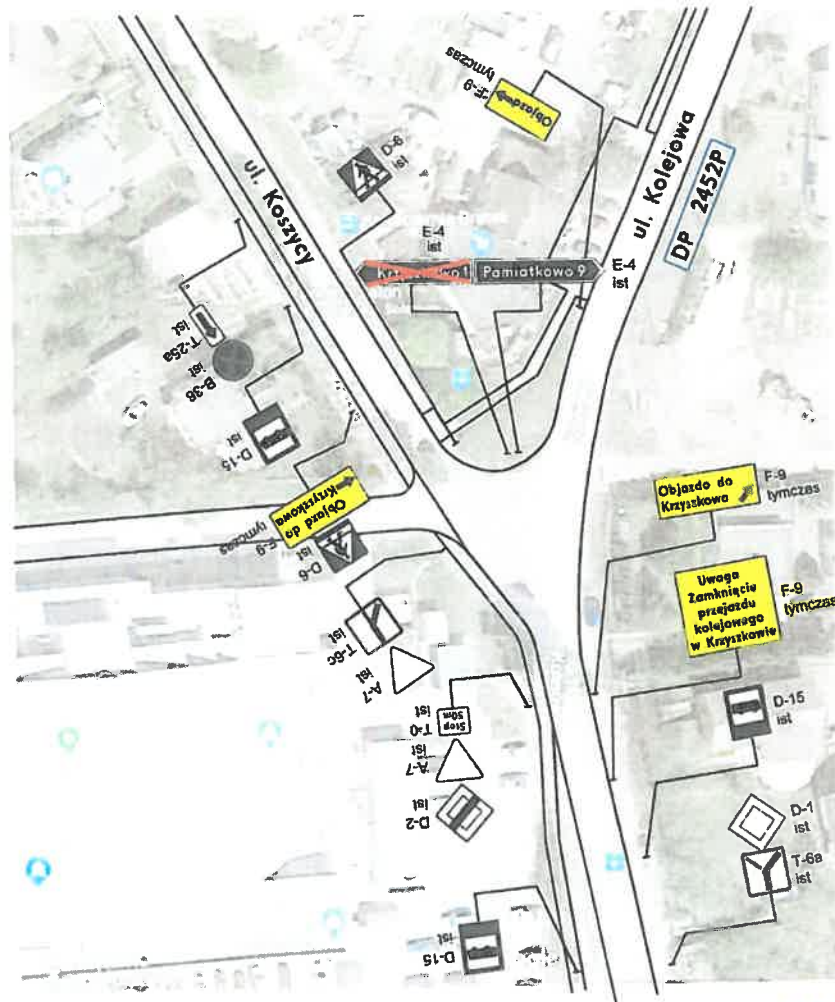

SCHEMAT 1

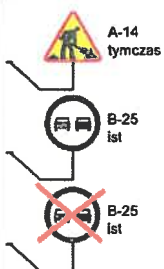

tymczasowe oznakowanie pionowe

istniejące oznakowanie pionowe

istniejące oznakowanie pionowe do likwidacji / zasłonięcia

Wykonawca robót:

budimex

Investor:

PKP POLSKIE LINIE KOLEJOWE S.A.

Wykonawca projektu:



Projekt czasowej zmiany organizacji ruchu

Prace na linii kolejowej E59 na odcinku Poznań Główny - Szczecin Dąbie - część 1 odcinek St. Poznań Główny - St. Wronki (Włącznie) tj. od Km 0+000 do Km 52+265

PRZEBUDOWA PRZEJAZDU KOLEJOWO - DROGOWEGO W KM 19.872 NA UL. GŁÓWNEJ W KRZYŻKOWIE (DROGA GMINNA)

Nazwa rysunku:

Schemat oznakowania nr 1

Opracował: mgr inż. Tomasz Brudło

Data

09.2018


Podpis

Skala


1:1000

Nr rys.

4.1

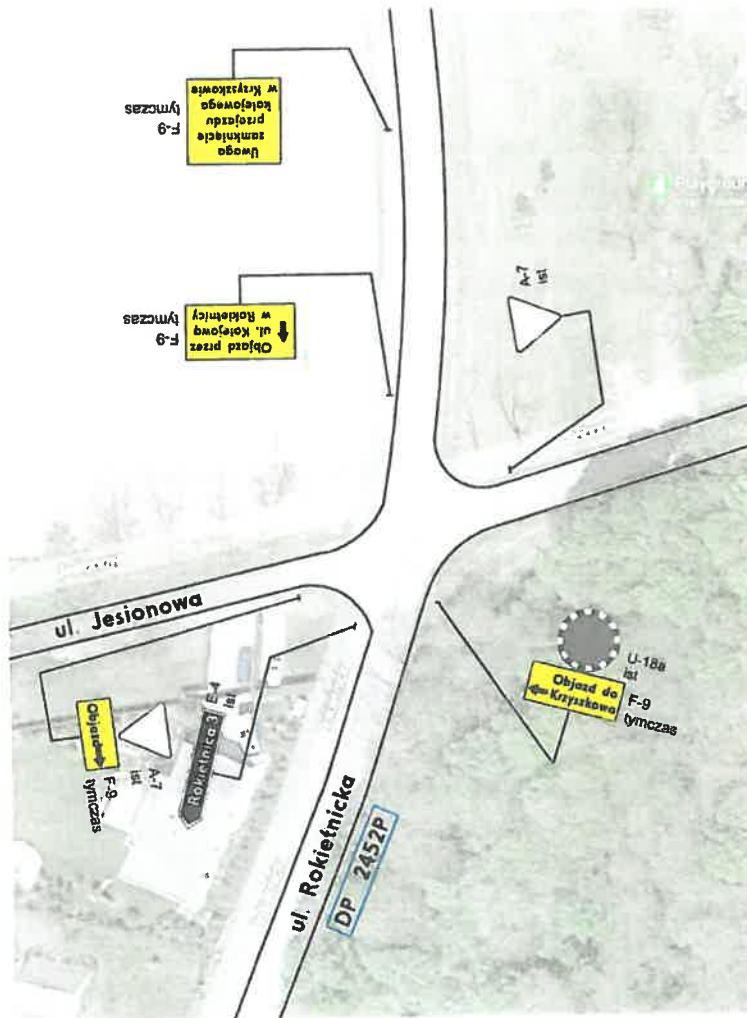

SCHEMAT 2

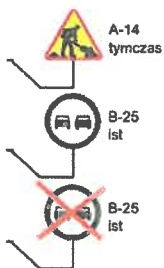

tymczasowe oznakowanie pionowe

istniejące oznakowanie pionowe

istniejące oznakowanie pionowe do likwidacji / zasłonięcia

Wykonawca robót:

budimex

Investor:

PKP POLSKIE LINIE KOLEJOWE S.A.

Wykonawca projektu:



Projekt czasowej zmiany organizacji ruchu

Prace na linii kolejowej E59 na odcinku Poznań Główny - Szczecin Dąbie - część 1 odcinek St. Poznań Główny - St. Wronki (Włącznie) tj. od Km 0+000 do Km 52+265

PRZEBUDOWA PRZEJAZDU KOLEJOWO - DROGOWEGO W KM 19.872 NA UL. GŁÓWNEJ W KRZYSZKOWIE (DROGA GMINNA)

Nazwa rysunku:

Schemat oznakowania nr 2

Opracował: mgr inż. Tomasz Brudło

Data	Podpis	Skala	Nr rys.
09.2018		1:1000	4.2