


Plan sytuacyjny w skali 1: 500

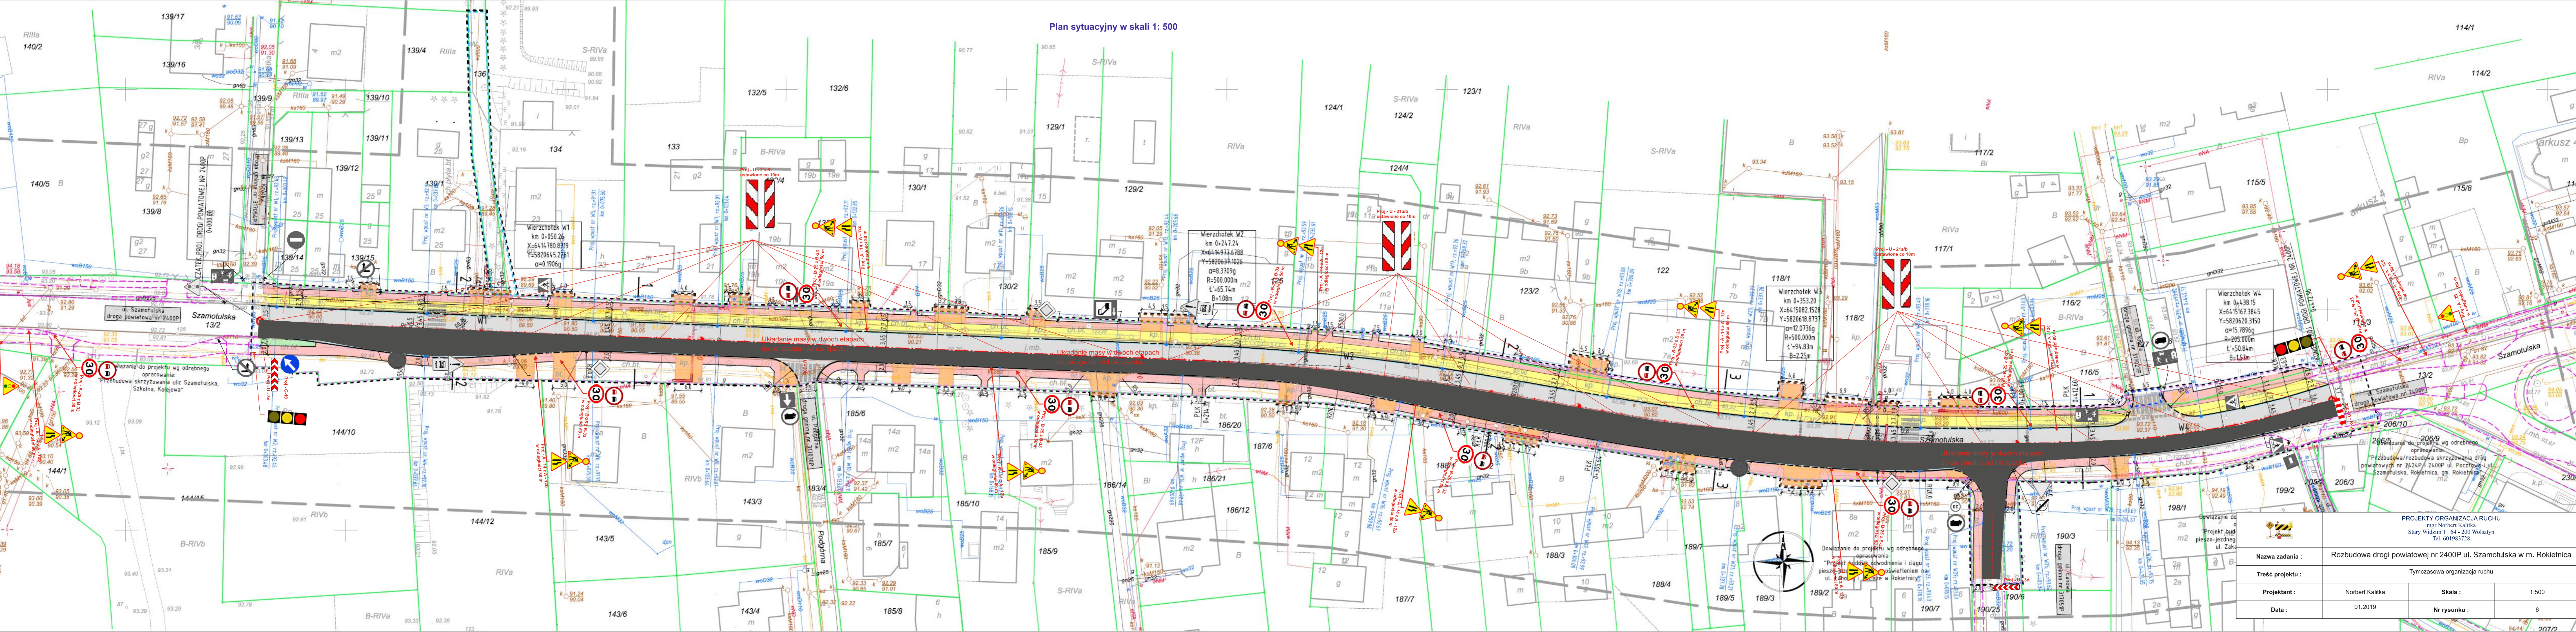

Układanie mas w dwóch etapach
na osi zjazdów od osi zjazdów

Układanie mas w dwóch etapach
do osi zjazdu i od osi zjazdu

Układanie mas w dwóch etapach
do osi zjazdu i od osi zjazdu

Nazwa zadania :	Rozbudowa drogi powiatowej nr 2400P ul. Szamotulska w m. Rokitnica		
Treść projektu :	Tymczasowa organizacja ruchu		
Projektant :	Norbert Kalitka	Skala :	1:500
Data :	01.2019	Nr rysunku :	6

PROJEKTY ORGANIZACJA RUCHU
mgr Norbert Kalitka
Stary Widział 1 64-200 Wolsztyn
Tel. 601983728