
	PROJEKTY ORGANIZACJA RUCHU mgr Norbert Kalitka Stary Widzim 1 64 - 200 Wolsztyn Tel. 601983728		
Nazwa zadania :	Rozbudowa drogi powiatowej nr 2400P ul. Szamotulska w m. Rokietnica		
Treść projektu :	Tymczasowa organizacja ruchu		
Projektant :	Norbert Kalitka	Skala :	1:500
Data :	01.2019	Nr rysunku :	9

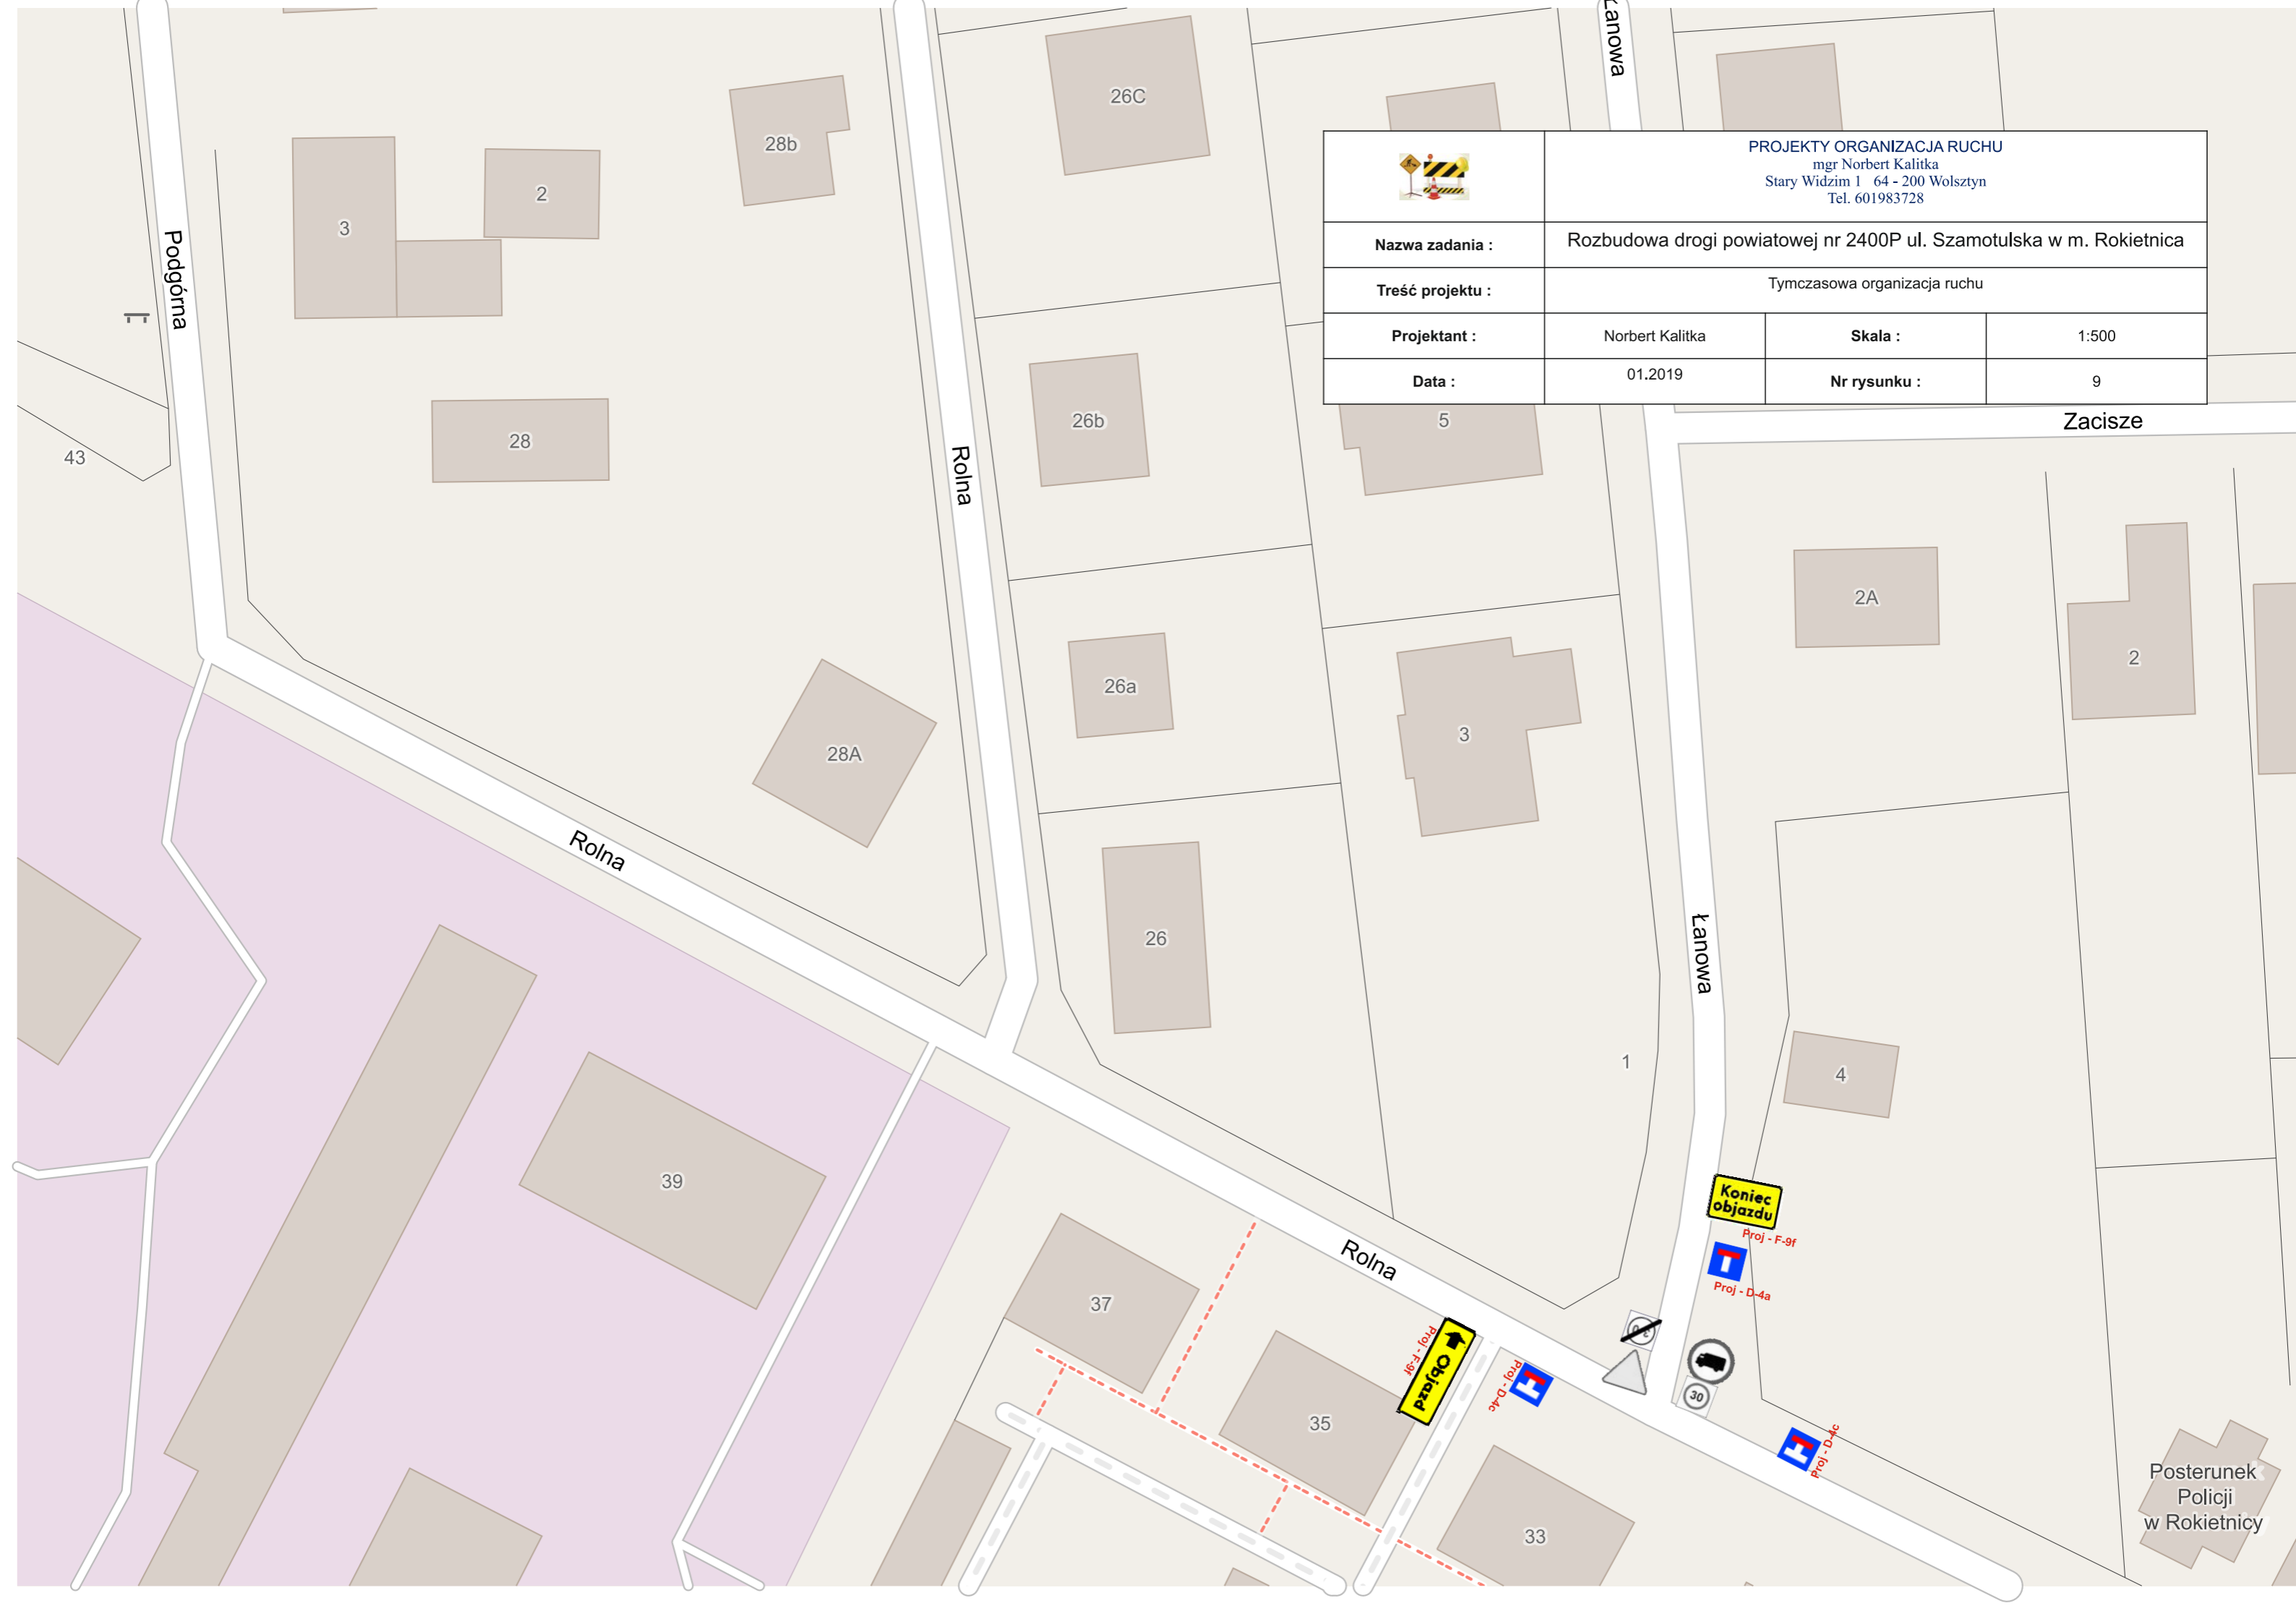

Zacisze

Posterunek
Policji
w Rokietnicy