



Plan sytuacyjny w skali 1: 500

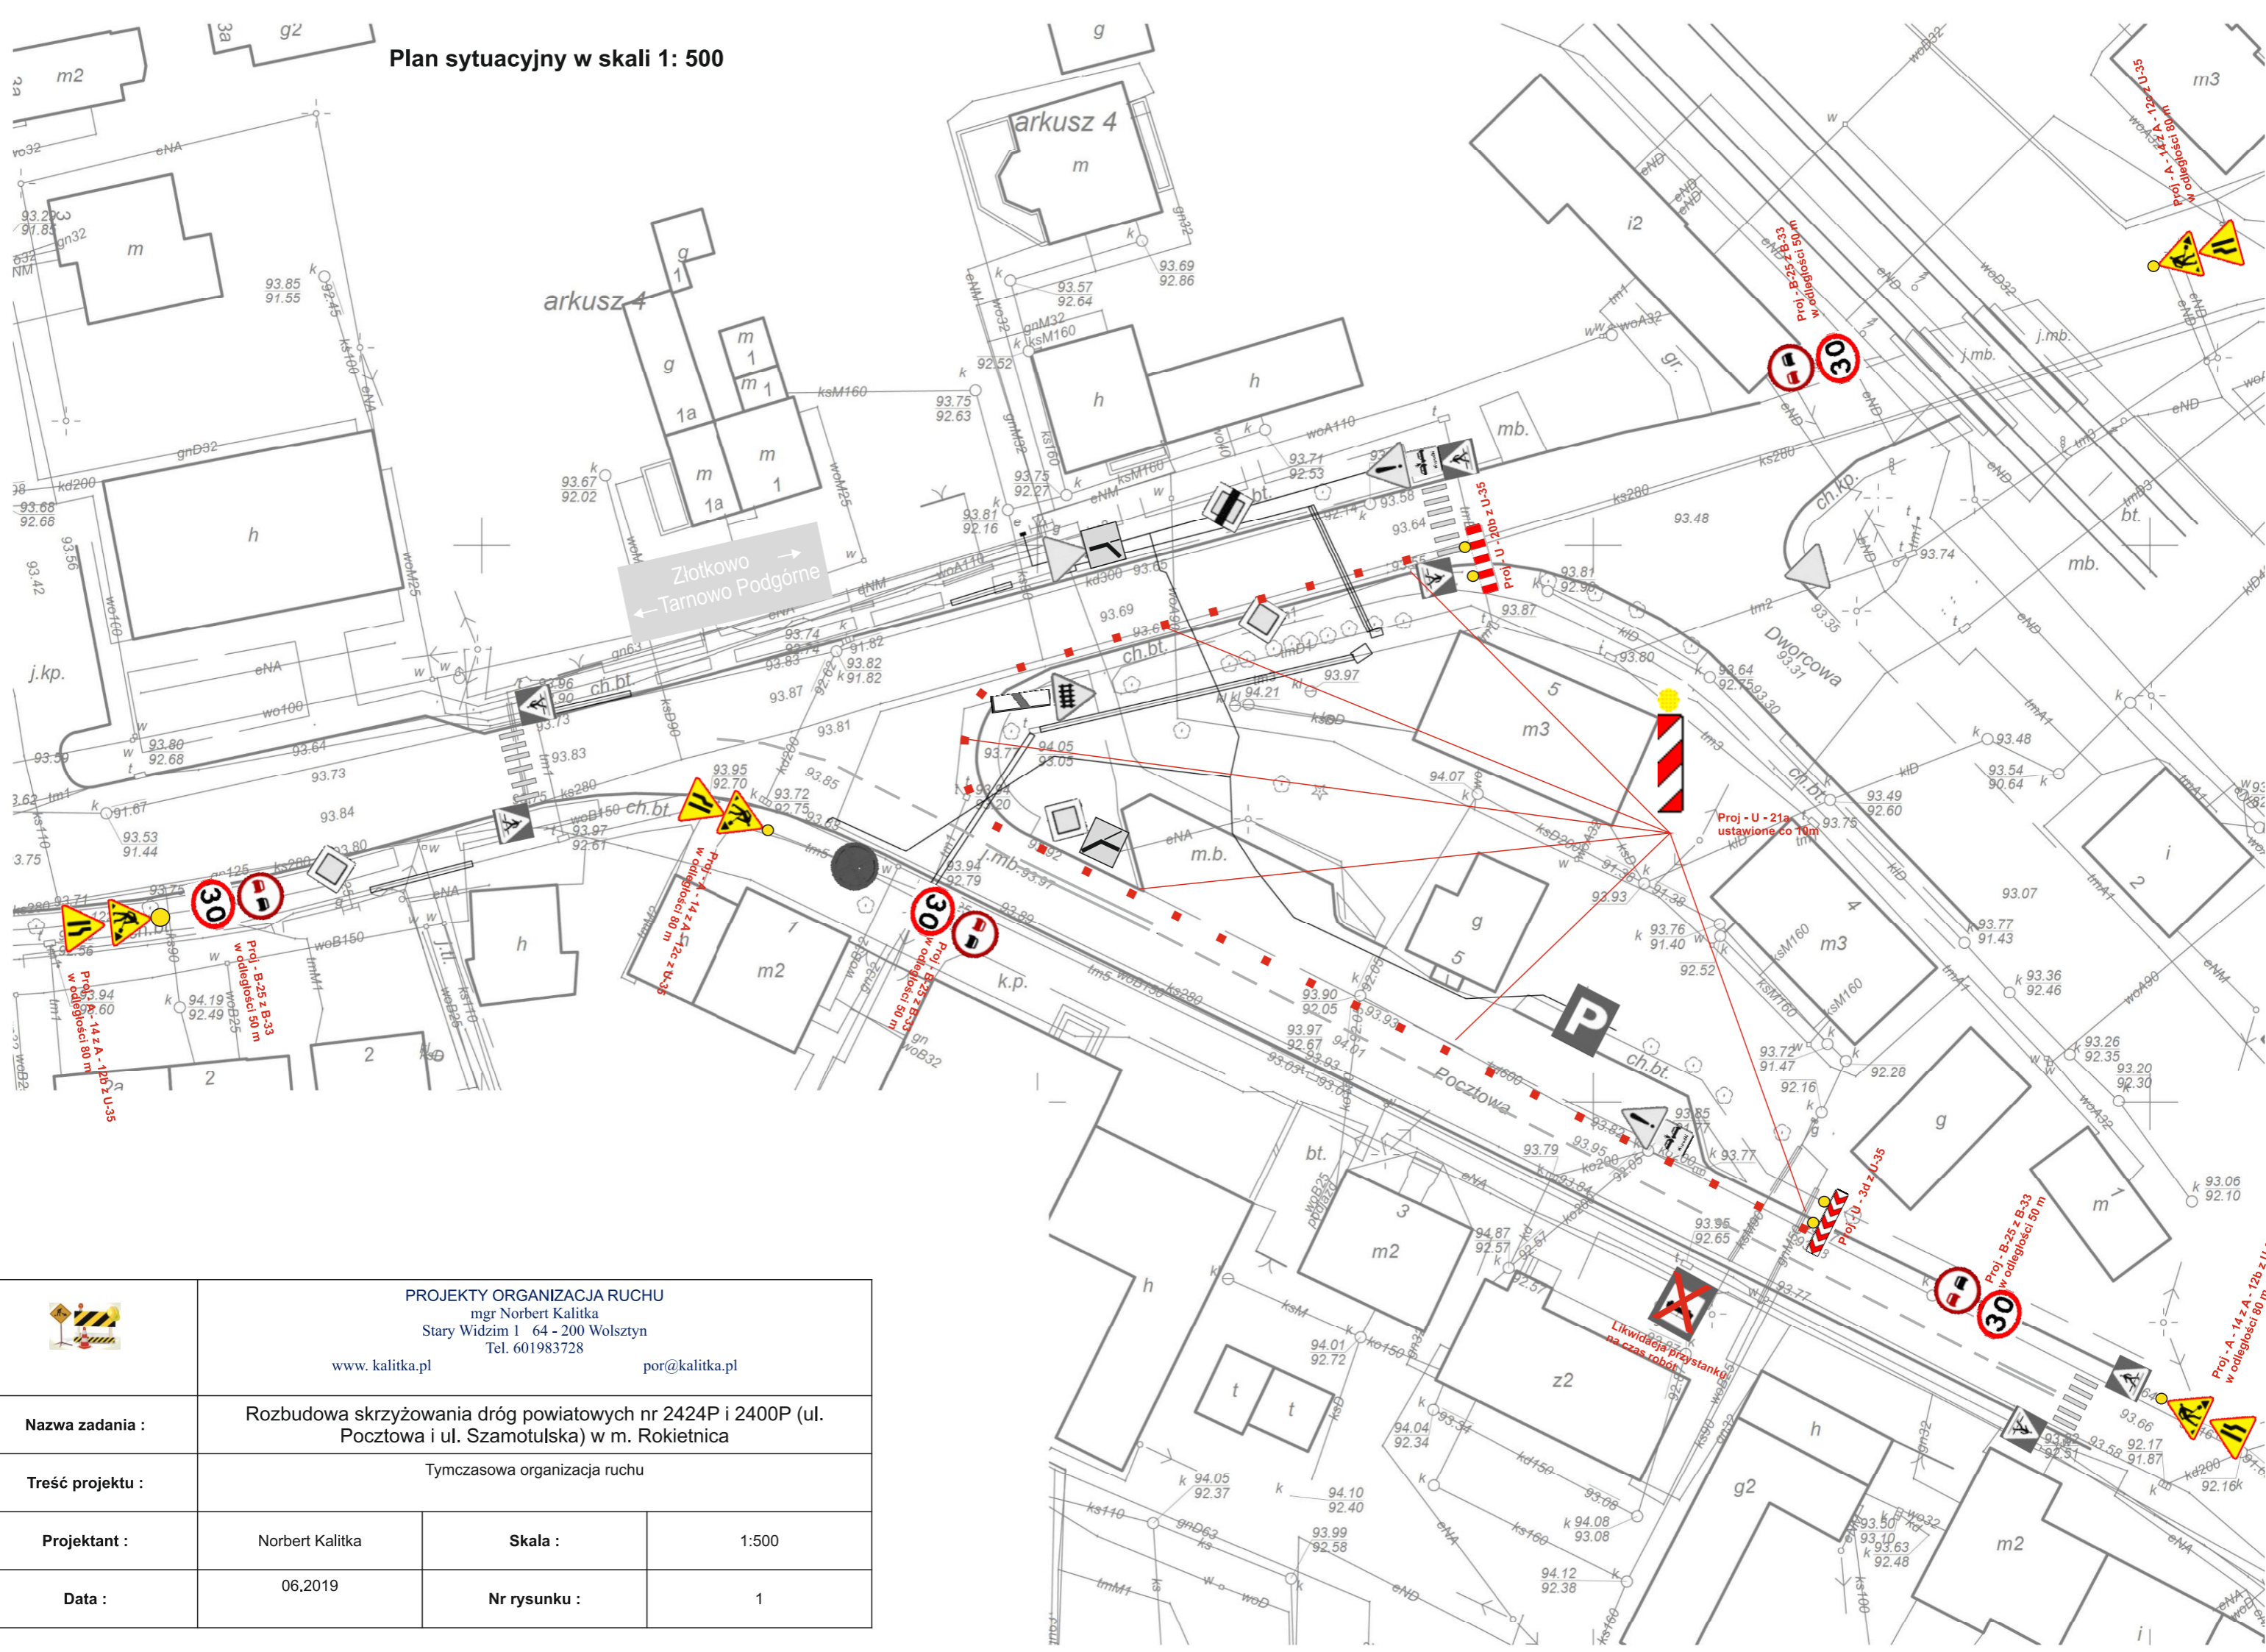

	<p>PROJEKTY ORGANIZACJA RUCHU mgr Norbert Kalitka Stary Widzim 1 64 - 200 Wolsztyn Tel. 601983728 www.kalitka.pl por@kalitka.pl</p>		
<p>Nazwa zadania :</p>	<p>Rozbudowa skrzyżowania dróg powiatowych nr 2424P i 2400P (ul. Pocztowa i ul. Szamotulska) w m. Rokietnica</p>		
<p>Treść projektu :</p>	<p>Tymczasowa organizacja ruchu</p>		
<p>Projektant :</p>	<p>Norbert Kalitka</p>	<p>Skala :</p>	<p>1:500</p>
<p>Data :</p>	<p>06.2019</p>	<p>Nr rysunku :</p>	<p>1</p>