


Plan sytuacyjny w skali 1: 500

LEGENDA:

- Projektowana jezdnia
  - Projektowany chodnik
  - Projektowana ścieżka rowerowa (rezerwa)
  - Projektowane miejsca parkingowe
  - Projektowany pierścień
  - Projektowane wyspy z kostki betonowej
  - Projektowane zjazdy
  - Proj. dodatkowe powierzchnie przejazdne
  - Remont istn. nawierzchni jezdni
  - Remont istn. chodnika
  - linie rozgraniczające rozbudowy
  - teren niezbędny do przeb./budowy infrastrukt.
  - teren niezbędny dla obiektów budowlanych
  - numery działek pod rozbudowę
  - numery działek przed podziałem
  - granice działek
- 
- Projektowane oświetlenie
  - Projektowana kanalizacja deszczowa
  - Projektowane wpuszczaki
  - Przebud. kabla telekomunikacyjnego Netii
  - zabezpieczenie sieci
  - budowa studni telekomunikacyjnej
  - budowa przyłącza kanalizacji sanitarnej
  - przebudowa sieci wodociągowej
  - rozbiórka istniejącej infrastruktury
  - drzewa i krzewy do wycinki
  - Projektowany krawężnik 20x30
  - Projektowany krawężnik 20x22 zatopiony

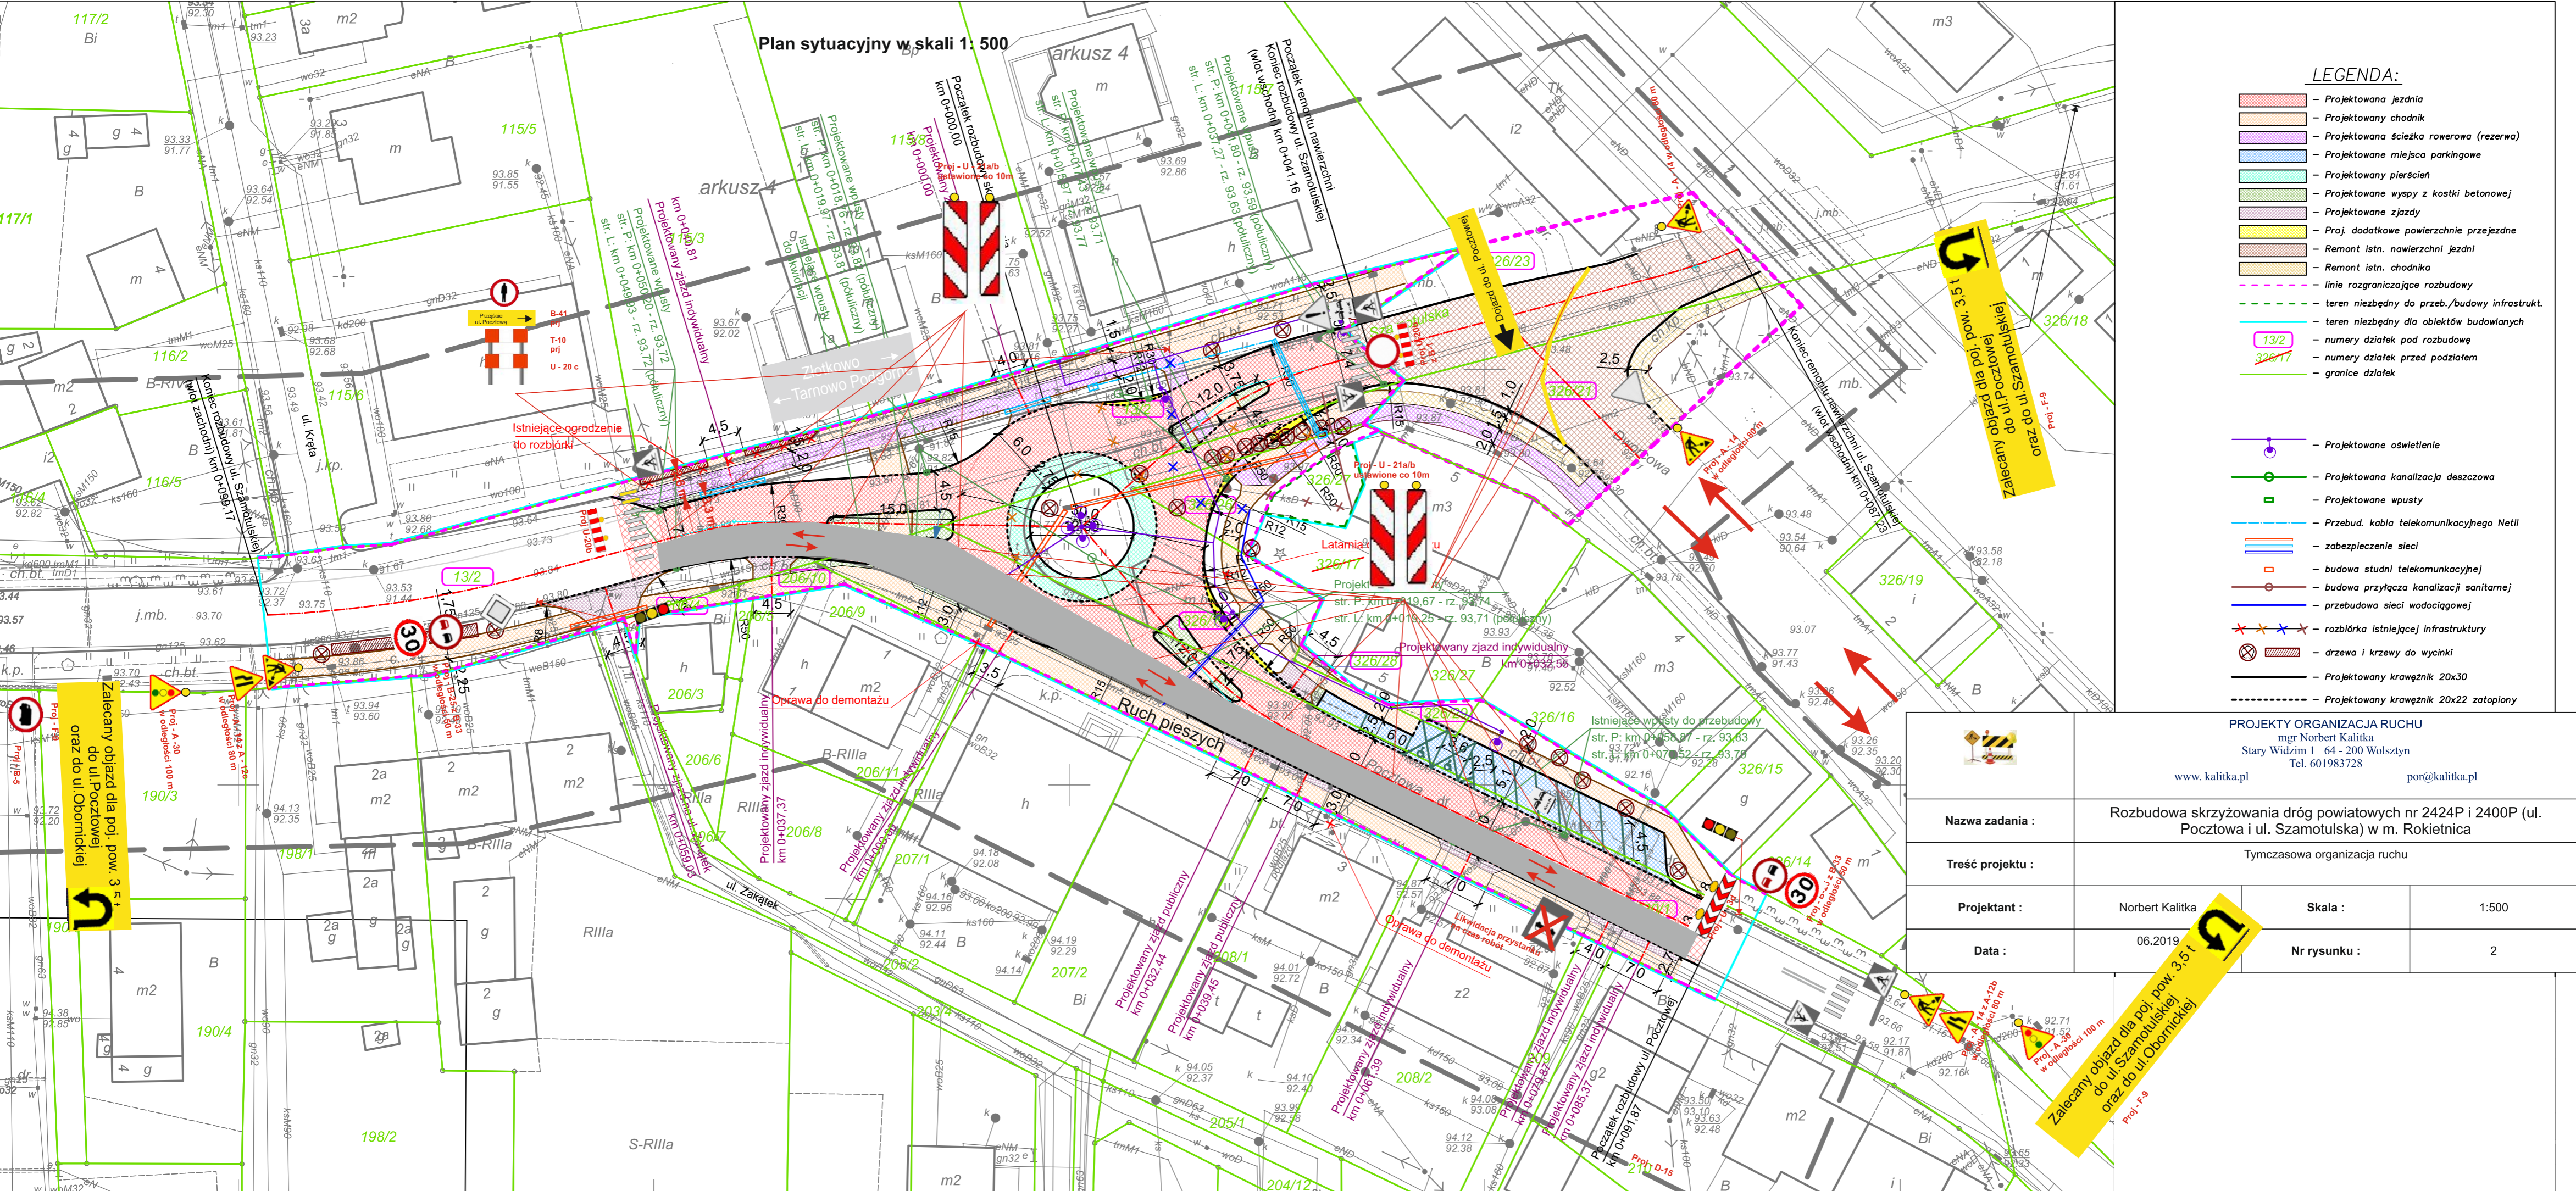

PROJEKTY ORGANIZACJA RUCHU  
mgr Norbert Kalitka  
Stary Widzim 1 64 - 200 Wolsztyn  
Tel. 601983728  
por@kalitka.pl

Nazwa zadania :	Rozbudowa skrzyżowania dróg powiatowych nr 2424P i 2400P (ul. Pocztowa i ul. Szamotulska) w m. Rokietnica		
Treść projektu :	Tymczasowa organizacja ruchu		
Projektant :	Norbert Kalitka	Skala :	1:500
Data :	06.2019	Nr rysunku :	2

Zalecany objazd dla poj. pow. 3,5 t oraz do ul. Obornickiej

Zalecany objazd dla poj. pow. 3,5 t do ul. Szamotulskiej oraz do ul. Obornickiej