


Plan sytuacyjny w skali 1: 500

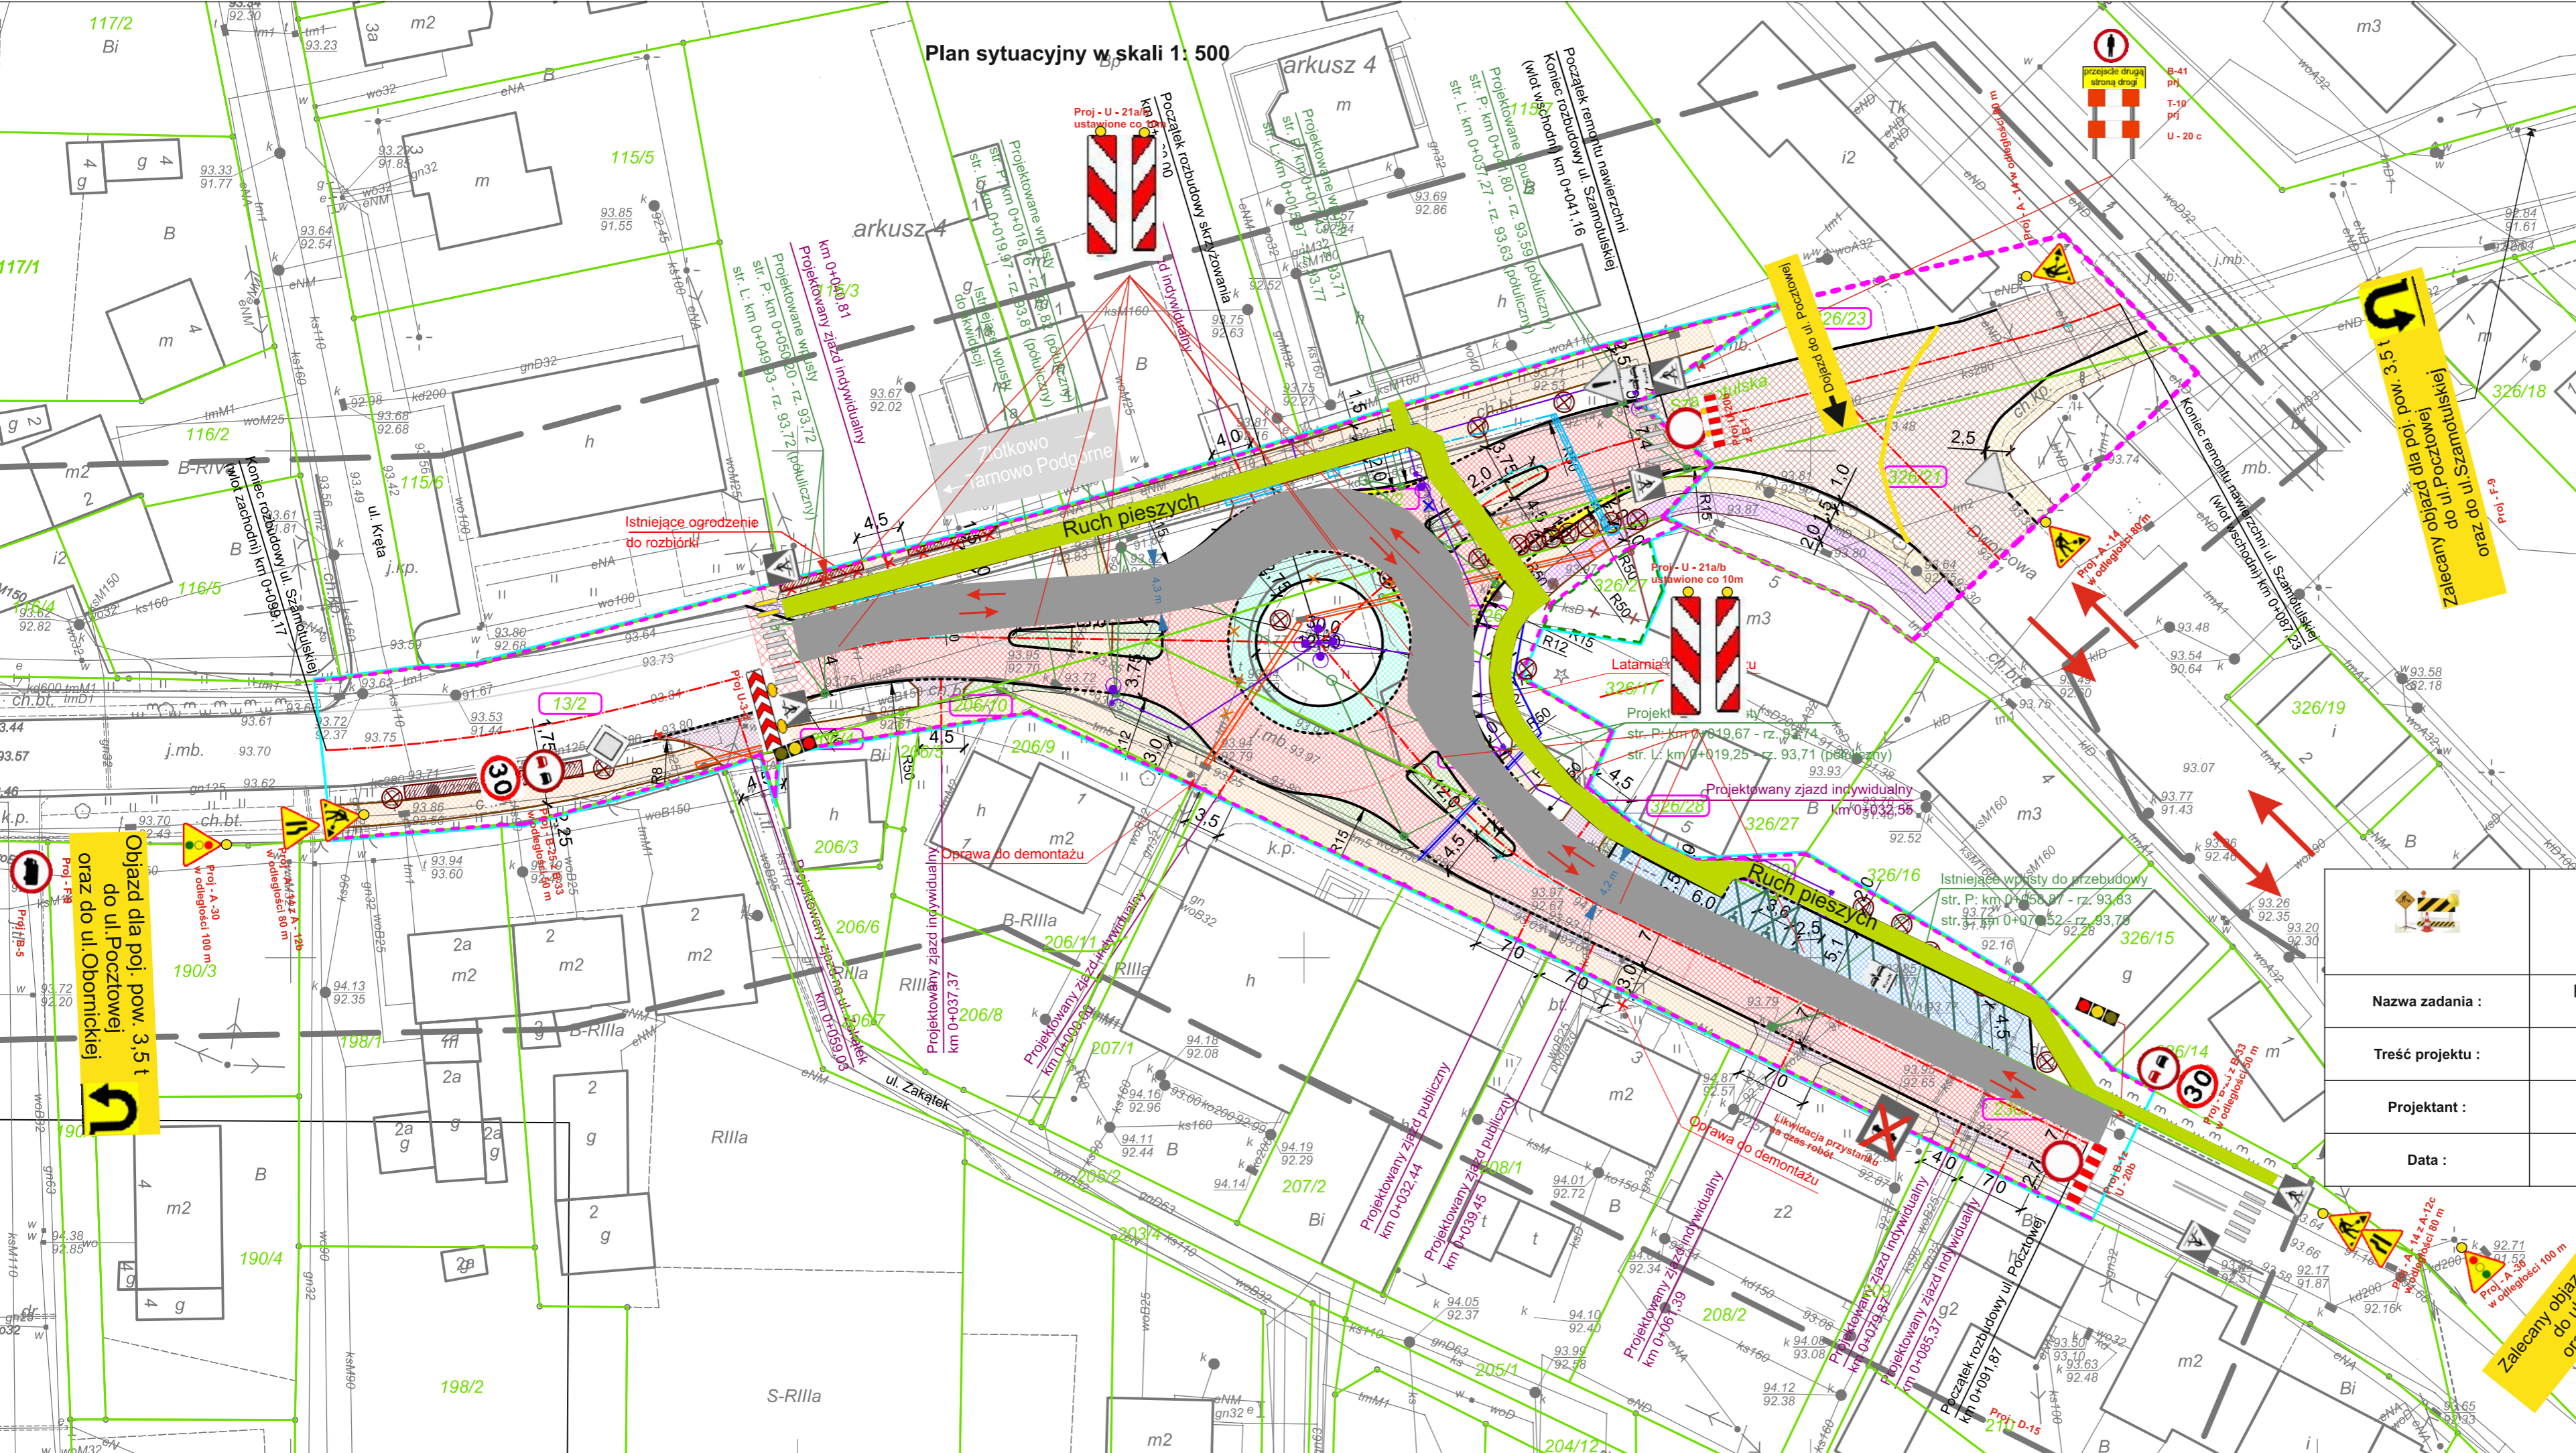

LEGENDA:

- Projektowana jezdnia
 - Projektowany chodnik
 - Projektowana ścieżka rowerowa (rezerwa)
 - Projektowane miejsca parkingowe
 - Projektowany pierścień
 - Projektowane wyspy z kostki betonowej
 - Projektowane zjazdy
 - Proj. dodatkowe powierzchnie przejazdne
 - Remont istn. nawierzchni jezdni
 - Remont istn. chodnika
 - linie rozgraniczające rozbudowę
 - teren niezbędny do przeb./budowy infrastrukt.
 - teren niezbędny dla obiektów budowlanych
 - numery działek pod rozbudowę
 - numery działek przed podziałem
 - granice działek
-
- Projektowane oświetlenie
 - Projektowana kanalizacja deszczowa
 - Projektowane wpuszty
 - Przebud. kabla telekomunikacyjnego Netii
 - zabezpieczenie sieci
 - budowa studni telekomunikacyjnej
 - budowa przyłącza kanalizacji sanitarnej
 - przebudowa sieci wodociągowej
 - rozbiórka istniejącej infrastruktury
 - drzewa i krzewy do wycinki
 - Projektowany krawężnik 20x30
 - Projektowany krawężnik 20x22 zatopiony

PROJEKTY ORGANIZACJA RUCHU
mgr Norbert Kalitka
Stary Widzim 1 64 - 200 Wolsztyn
Tel. 601983728
por@kalitka.pl

Nazwa zadania :	Rozbudowa skrzyżowania dróg powiatowych nr 2424P i 2400P (ul. Pocztowa i ul. Szamotulska) w m. Rokietnica		
Treść projektu :	Tymczasowa organizacja ruchu		
Projektant :	Norbert Kalitka	Skala :	1:500
Data :	06.2019	Nr rysunku :	3

Objazd dla poj. pow. 3,5 t oraz do ul. Obornickiej

Zalecany objazd dla poj. pow. 3,5 t do ul. Szamotulskiej

Zalecany objazd dla poj. pow. 3,5 t oraz do ul. Obornickiej