

Luk W1 - DP01

R=120,00  
 g(1)= 18,3897  
 L= 34,66  
 T= 17,45  
 B= 1,26  
 X(N)= 5820565,92  
 Y(E)= 6415377,87

Zakm Z1 - DP01

w prawo  
 g(1)= 4,2237  
 X(N)= 5820526,72  
 Y(E)= 6415377,87

Zakm Z2 - DP01

w lewo  
 g(1)= 4,1805  
 X(N)= 5820526,88  
 Y(E)= 6415388,33

Luk W2 - DP01

R= 50,00  
 g(1)= 4,5793  
 L= 3,80  
 T= 1,80  
 B= 0,03  
 X(N)= 5820495,89  
 Y(E)= 6415431,78

Luk W3 - DP01

R= 50,00  
 g(1)= 6,8891  
 L= 5,41  
 T= 2,21  
 B= 0,07  
 X(N)= 5820485,96  
 Y(E)= 6415444,17

Zakm Z3 - DP01

w prawo  
 g(1)= 6,6844  
 X(N)= 5820473,53  
 Y(E)= 6415463,68

Luk W4 - DP01

R= 40,00  
 g(1)= 57,7352  
 L= 36,28  
 T= 19,48  
 B= 4,50  
 X(N)= 5820434,29  
 Y(E)= 6415512,67

Nie dotyczy  
 pojazdów transportu zbiorowego  
 ul. Pocztowej nr 4 do 8 oraz  
 posesji przy ul. Gminnej.

Wskazanie przelotowe do istn. nawierzchni

Dow. znak U-20c

blokow. rozstaw 1,5 m

Zakm Z1 - DD01  
 w lewo  
 g(1)= 11,1038  
 X(N)= 5820483,15  
 Y(E)= 6415475,95

X(N)= 5820472,81  
 Y(E)= 6415490,15

**UWAGA**  
 W SYTUACJACH AWARYJNYCH  
 ORAZ DUŻEGO NATEŻENIA RUCHU  
 NALEŻY KIEROWAĆ RUCHEM  
 POJAZDÓW RĘCZNIE  
 PRZEZ OSOBY W TYM  
 CELU PRZESZKOLONE

**WYKONAWCA POWIADOMI**  
 Z ODPOWIEDNIM WYPREZDZIENIEM  
 MIESZKANCÓW O OKRESOWYCH  
 UTrudNIENIACH Z DOJAZDEM  
 DO POSESJI.

Projektowane oznakowanie:  
 A-14 - 3 szt., A-12c - 1 szt., A-29 - 2 szt.  
 B-1 + tablica „Nie dotyczy...” - 2 szt.  
 D-4a - 2 szt.

OZNACZENIE:  
 linia zapór oznakowania miejsca robót  
 oznakowanie projektowane

U-12a-ogrodzenie systemowe  
 zapora U-3, U-20a, U-20b, U-20c, U-21  
 oświetlenie U-35, kładka dla pieszych U-28



istniejące oznakowanie  
 tymczasowe wyłączenia oznakowania

S1, S2-sygnalizator trykomorowy

Zamawiający: Gmina Rokietnica Projektant: mgr inż. Jarosław Jarysz

Temat: Przebudowa ul. Pocztowej w Rokietnicy - tymczasowa organizacja ruchu.

Rysunek: Plan sytuacyjny 1: 500. Prowadzenie robót z częściowym zajęciem szerokości jezdni. Etap I Nr rysunku: 3

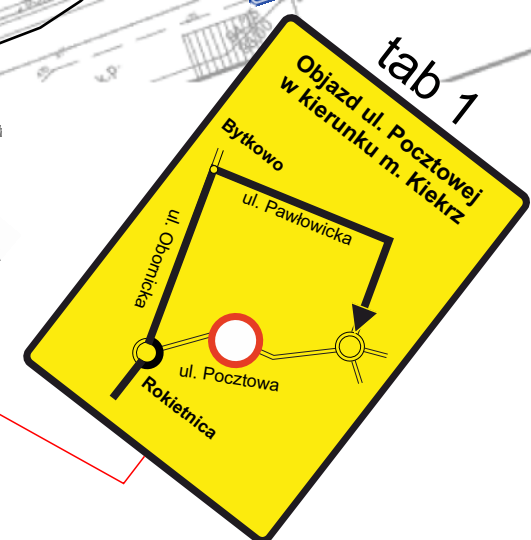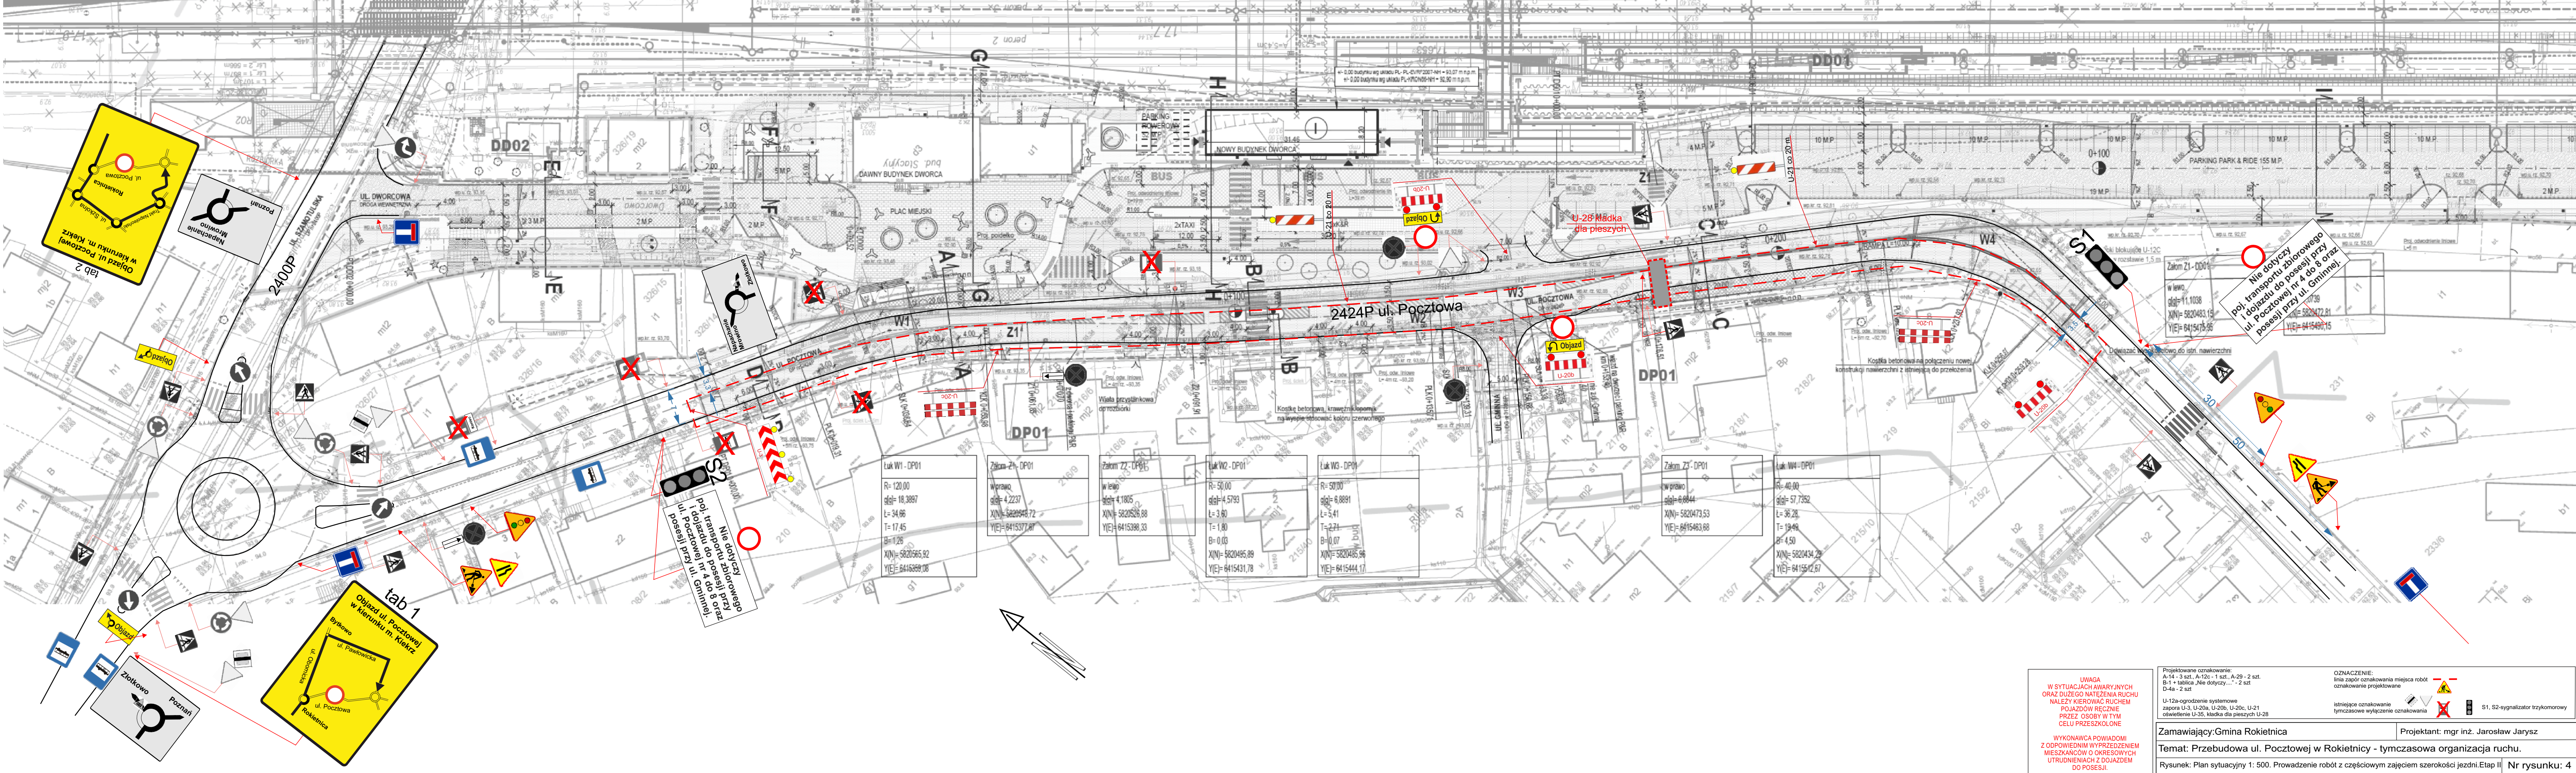

Nie dotyczy poseszy przy ul. Gminnej nr 4 do 8 oraz poseszy przy ul. Pocztowej nr 1 i 2

Nie dotyczy poseszy przy ul. Pocztowej nr 4 do 8 oraz poseszy przy ul. Gminnej.

<p>Łuk W1 - DP01</p> <p>R=120,00 gł=18,3897 L=34,96 T=17,45 B=1,25 X(N)=5820565,92 Y(E)=6415377,87</p>	<p>Zakm Z1 - DP01</p> <p>w prawo gł=4,2237 L=5820526,72 X(N)=6415377,87</p>	<p>Zakm Z2 - DP01</p> <p>w lewo gł=4,1805 L=5820526,88 X(N)=6415388,33</p>	<p>Łuk W2 - DP01</p> <p>R=50,00 gł=4,5793 L=3,90 T=1,80 B=0,03 X(N)=5820495,89 Y(E)=6415431,78</p>	<p>Łuk W3 - DP01</p> <p>R=50,00 gł=6,8891 L=5,41 T=2,21 B=0,07 X(N)=5820495,96 Y(E)=6415444,17</p>	<p>Zakm Z3 - DP01</p> <p>w prawo gł=6,8844 L=5820473,53 X(N)=6415463,68</p>	<p>Łuk W4 - DP01</p> <p>R=40,00 gł=57,7352 L=36,28 T=19,49 B=4,50 X(N)=5820434,29 Y(E)=6415542,67</p>
--	---	--	--	--	---	---

**UWAGA**  
W SYTUACJACH AWARYJNYCH ORAZ DUŻEGO NATEŻENIA RUCHU NALEŻY KIEROWAĆ RUCHEM POJAZDÓW RĘCZNIE PRZEZ OSOBY W TYM CELU PRZESZKOLONE

**WYKONAWCA POWIADOMI Z ODPOWIEDNIM WYPRZEDZENIEM MIESZKAŃCÓW O OKREŚLONYCH UTRUDNIENIACH Z DOJAZDEM DO POSESI.**

Projektowane oznakowanie:  
A-14 - 3 szt., A-12c - 1 szt., A-29 - 2 szt.  
B-1 + tablica „Nie dotyczy...” - 2 szt.  
D-4a - 2 szt.

OZNACZENIE:  
linia zapór oznakowania miejsca robot oznakowanie projektowane  
istniejące oznakowanie  
tymczasowe wyłączenie oznakowania

U-12a-ogrodzenie systemowe  
zapora U-3, U-20a, U-20b, U-20c, U-21  
oświetlenie U-35, Madka dla pieszych U-28

S1, S2-sygnalizator trzykomorowy

Zamawiający: Gmina Rokietnica  
Projektant: mgr inż. Jarosław Jarjusz

Temat: Przebudowa ul. Pocztowej w Rokietnicy - tymczasowa organizacja ruchu.

Rysunek: Plan sytuacyjny 1: 500. Prowadzenie robót z częściowym zajęciem szerokości jezdni. Etap II  
Nr rysunku: 4