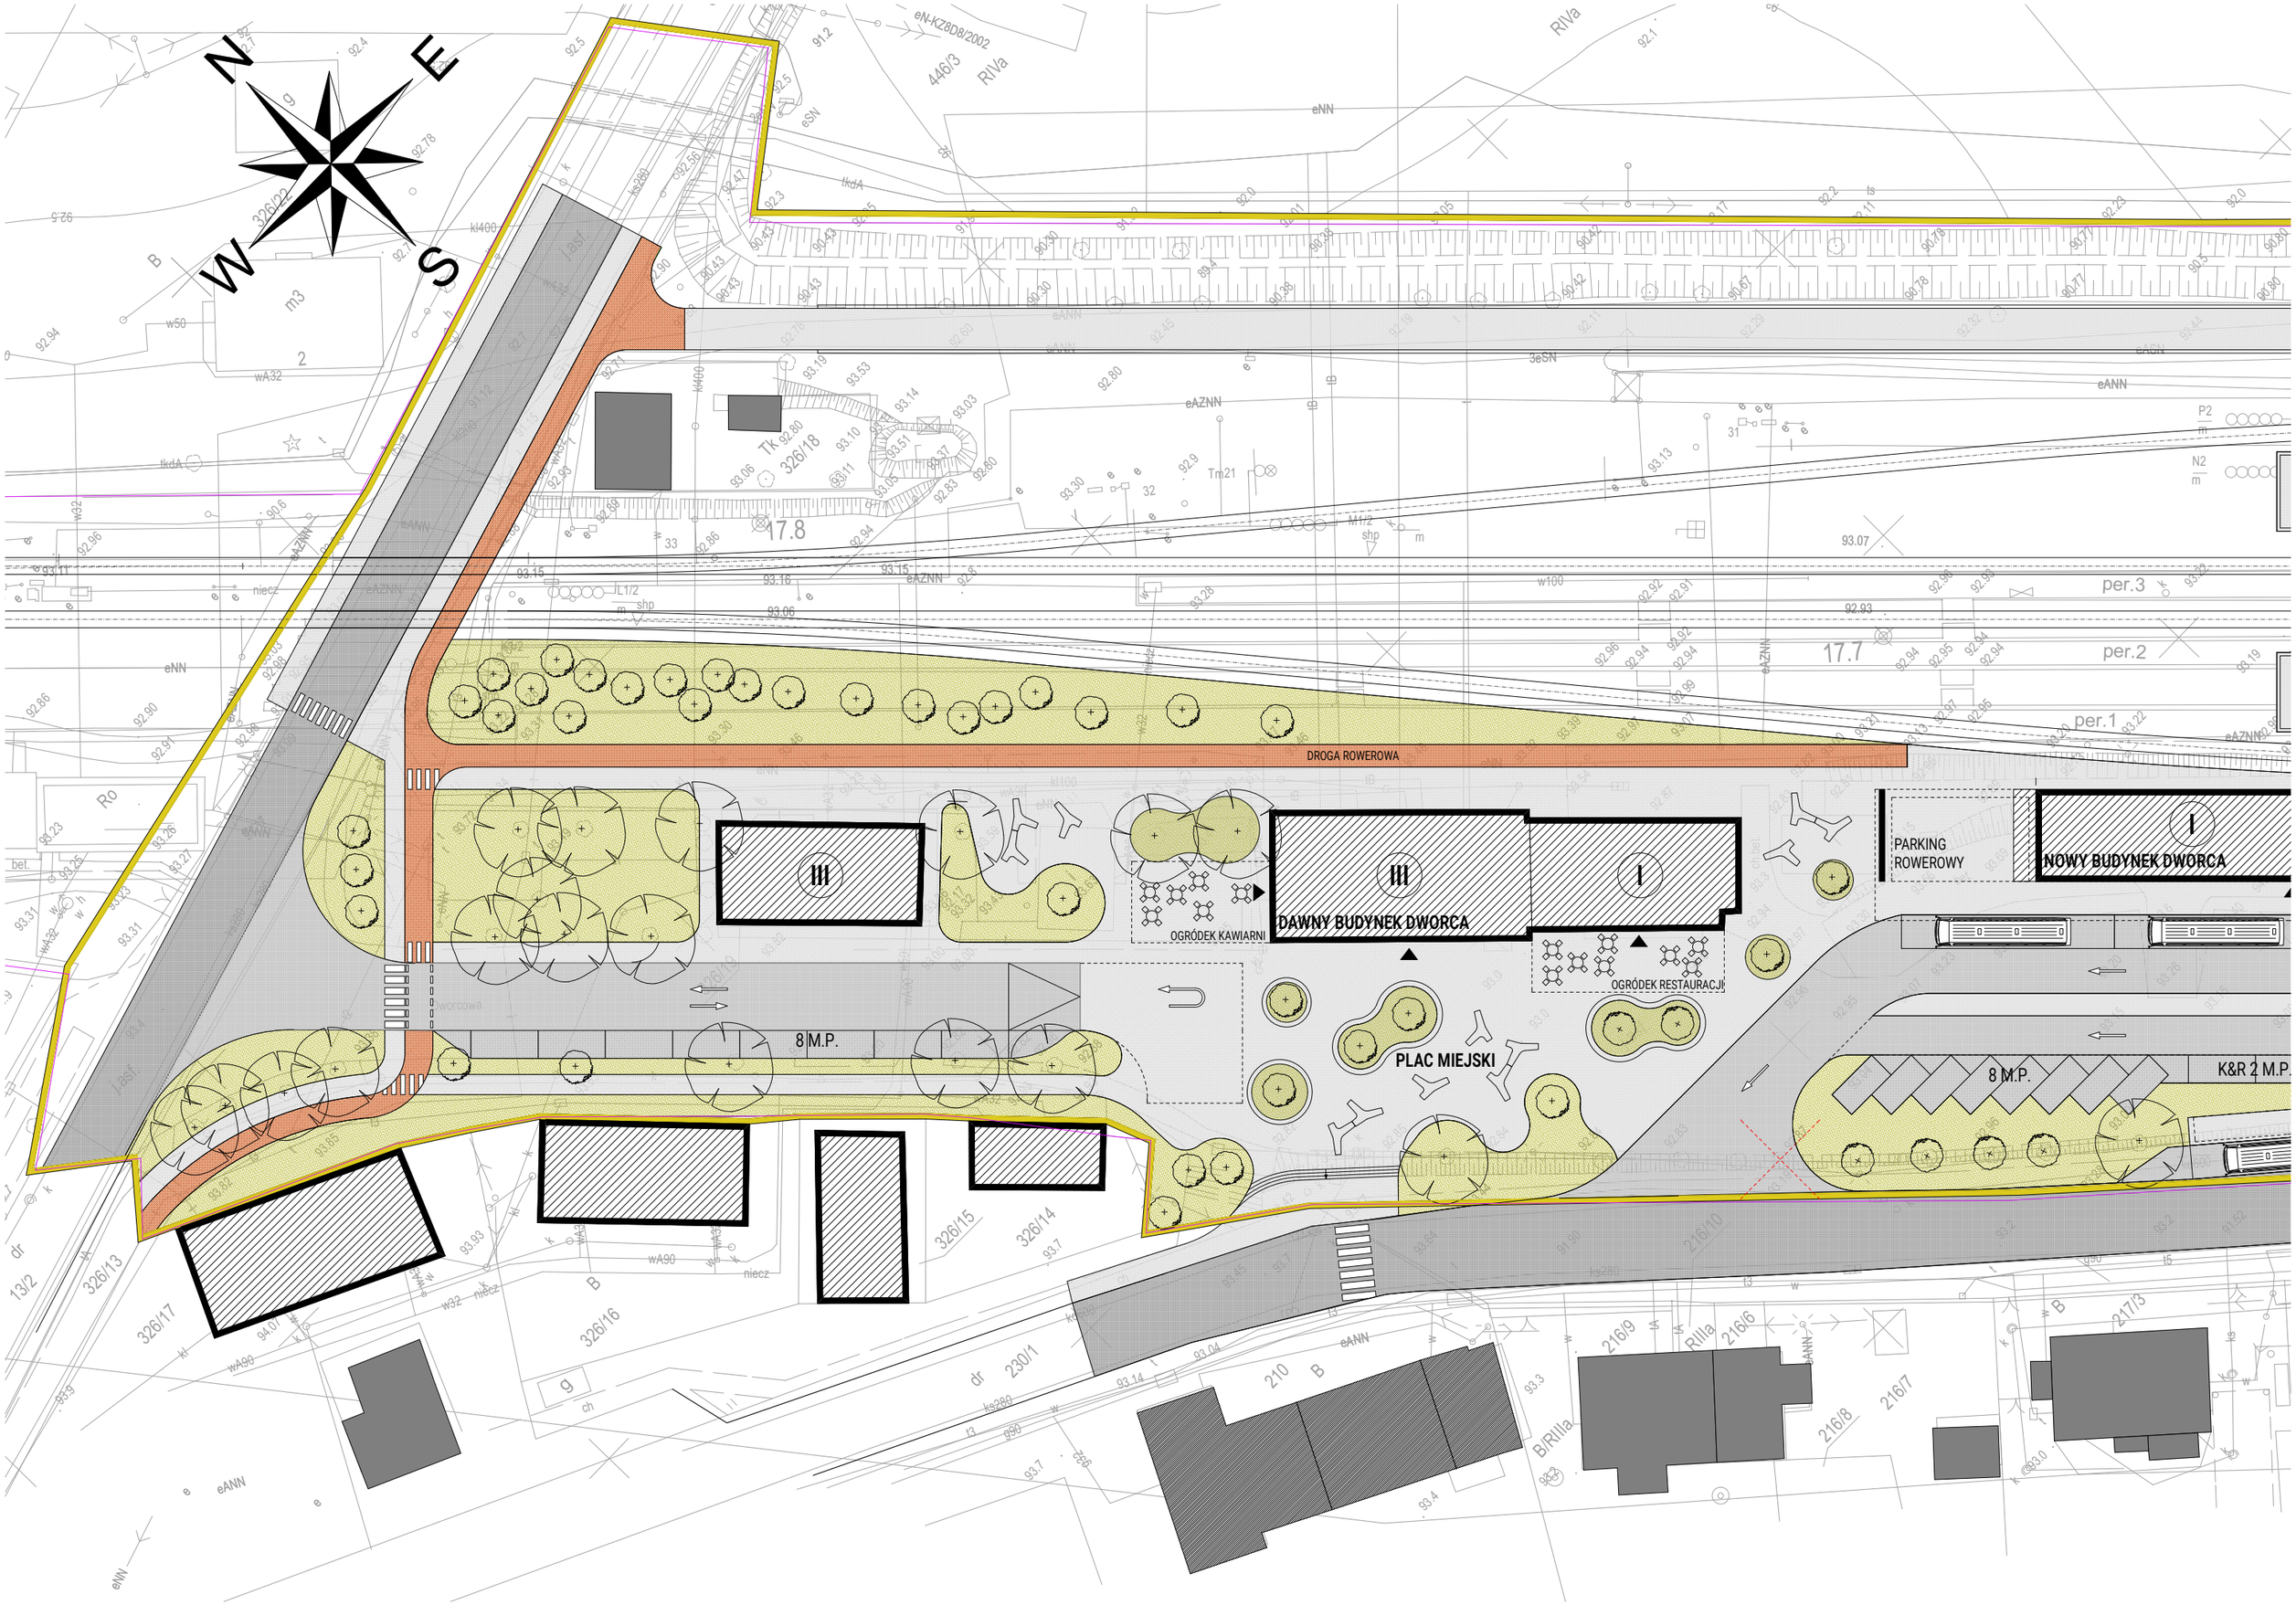
N
E
S
W
DROGA ROWEROWA
PARKING ROWEROWY
NOWY BUDYNEK DWORCA
DAWNY BUDYNEK DWORCA
OGRÓDEK KAWIARNI
OGRÓDEK RESTAURACJI
PLAC MIEJSKI
8 M.P.
K&R 2 M.P.
per.1
per.2
per.3
17.7
17.8
326/18
326/22
326/13
326/17
326/16
326/15
326/14
230/1
210
216/9
216/6
216/8
216/7
217/3
446/3
eNN
eANN
eAZNN
eSN
RIVa
RIIIa
B/RIIIa